AZAROVS

Réf. 5617

Sanremo

AZAROVS

Réf. 5617 | Sanremo

Terrain constructible avec projet approuvé à Sanremo

CONTRAT	ÉTAGE	PRIX
VENDITE	1	€ 124.000
SURFACE	**CLASSE ÉNERGÉTIQUE**	**CHAUFFAGE**
80 MQ	A : 111,78 KWH/M²A	AUTONOMO
CHAMBRES		**BAINS**
3	VEDI SUL SITO	2

SERVICES SUPPLÉMENTAIRES

Alarme, Air conditionné, Armoires encastrees, Salle de bains, Bar, Barbecue, Cheminée, Cave, Douche, Garage, Jardin, Internet, Jacuzzi, Piscine, Terrasse, Vue sur la mer, Vue sur la montagne

AZAROVS

AZAROVS

SEZIONE B.B
scala 1:100

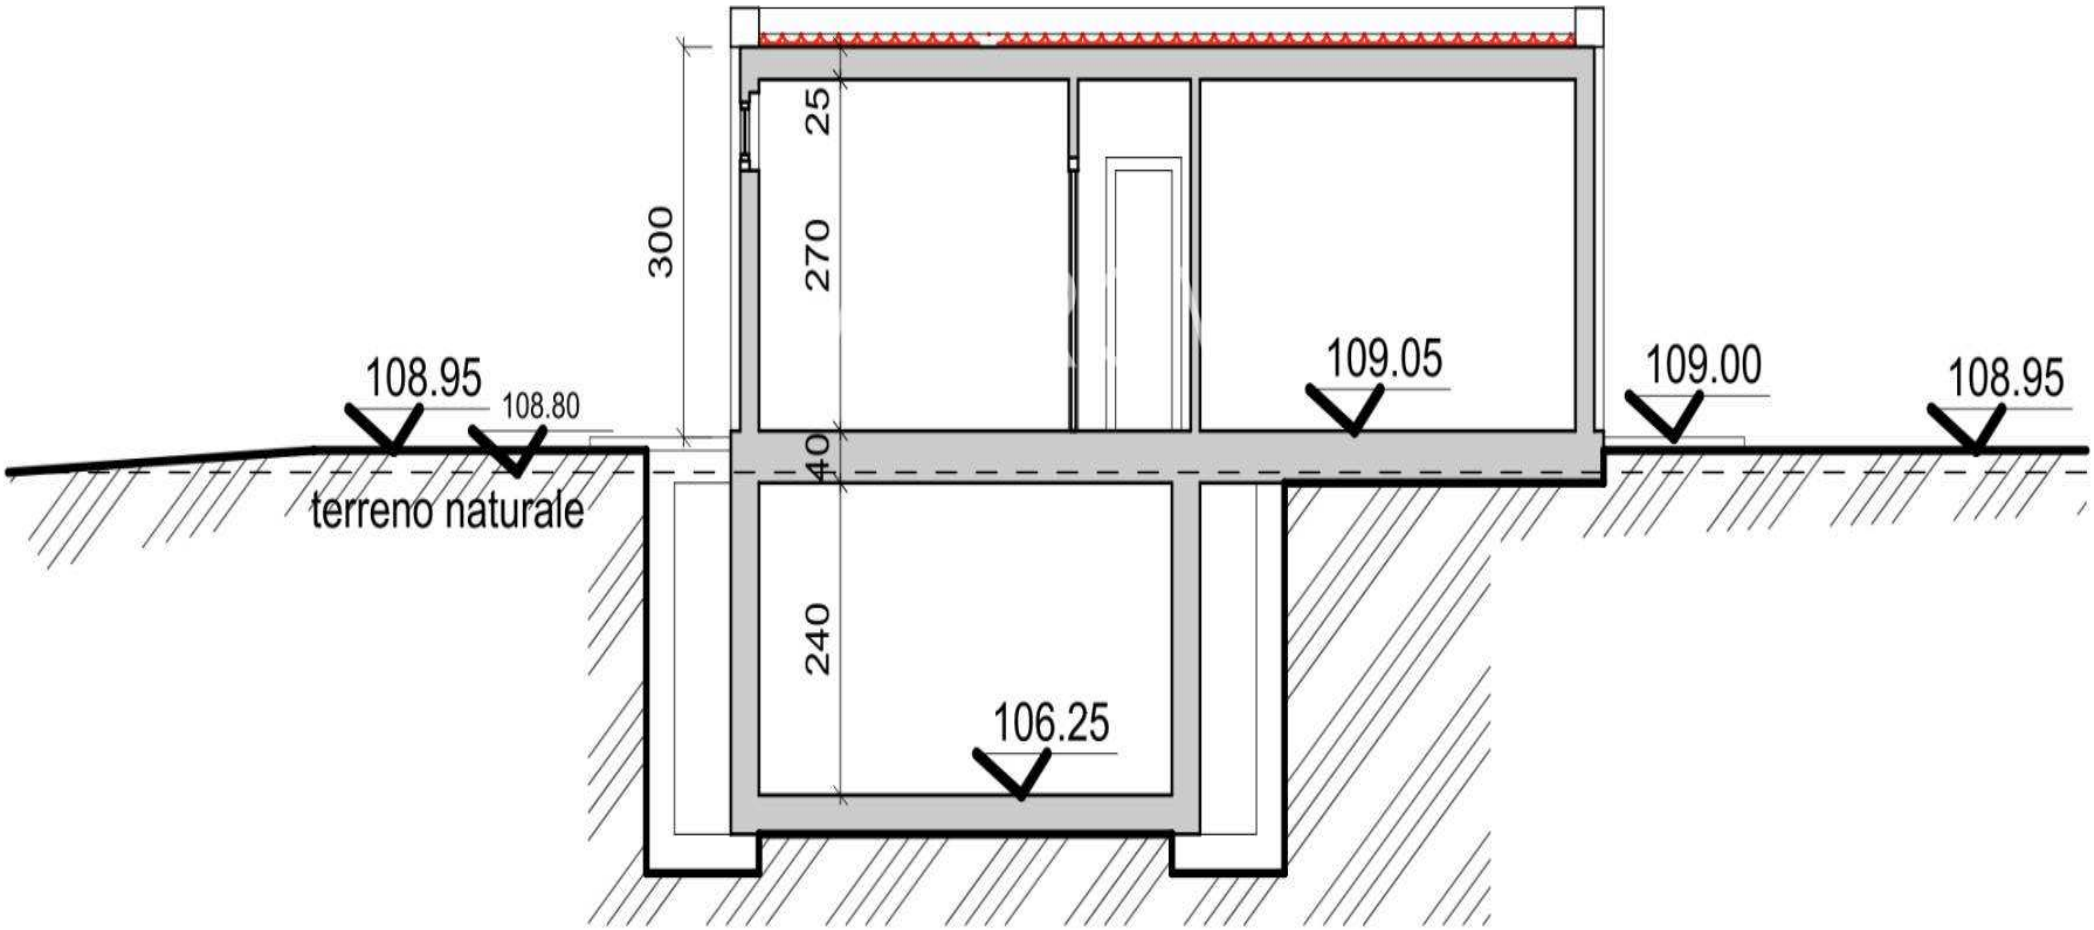

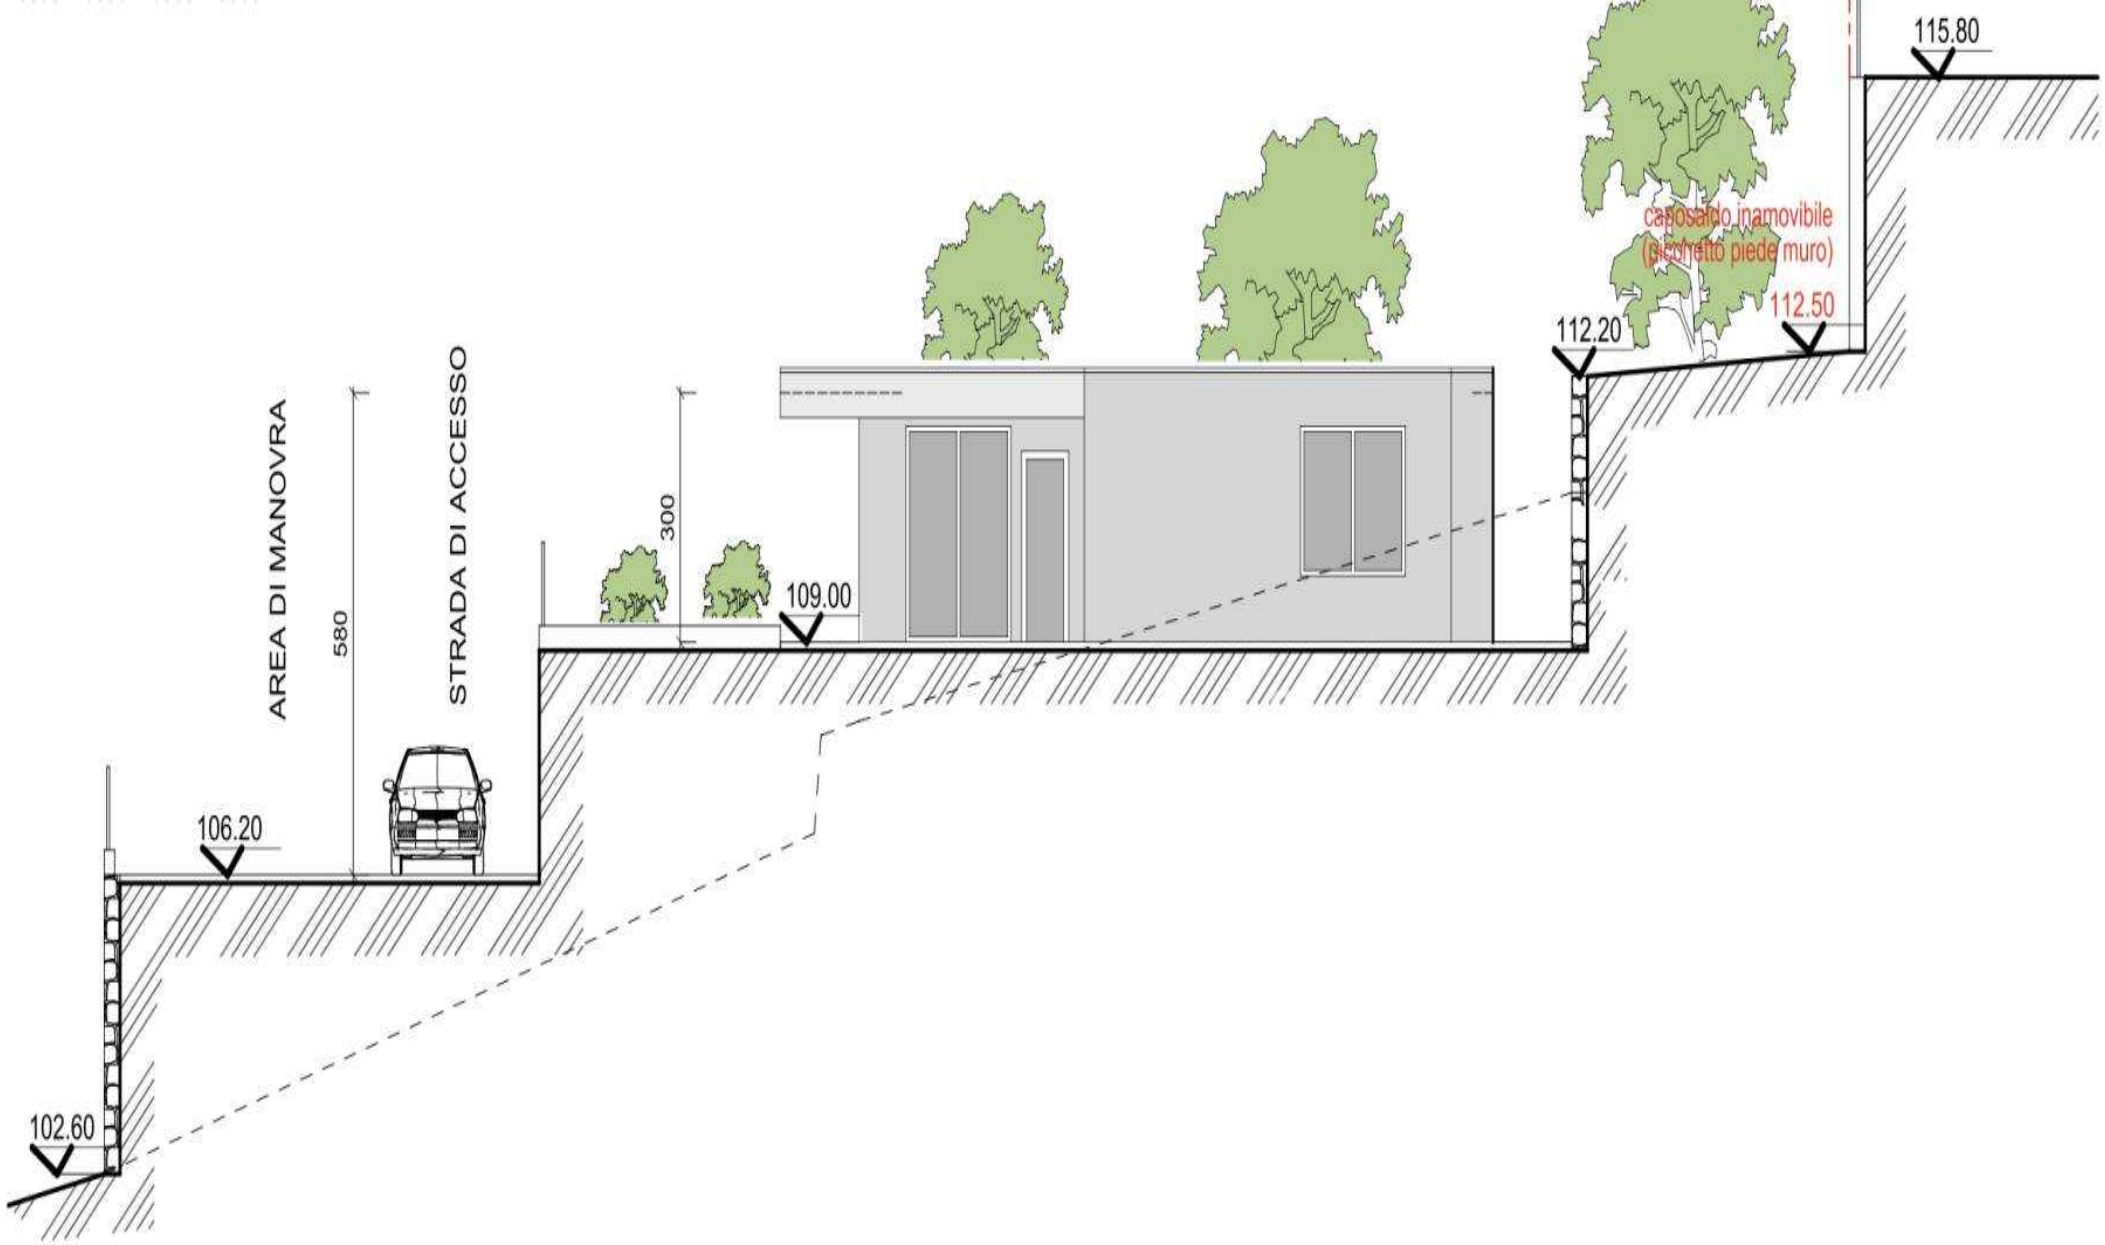
115.80
caposaldo inamovibile
(picchetto piede muro)
112.50
112.20
300
109.00
AREA DI MANOVRA
580
STRADA DI ACCESSO
106.20
102.60

PROSPETTO NORD
scala 1:100

PROSPETTO SUD
scala 1:100

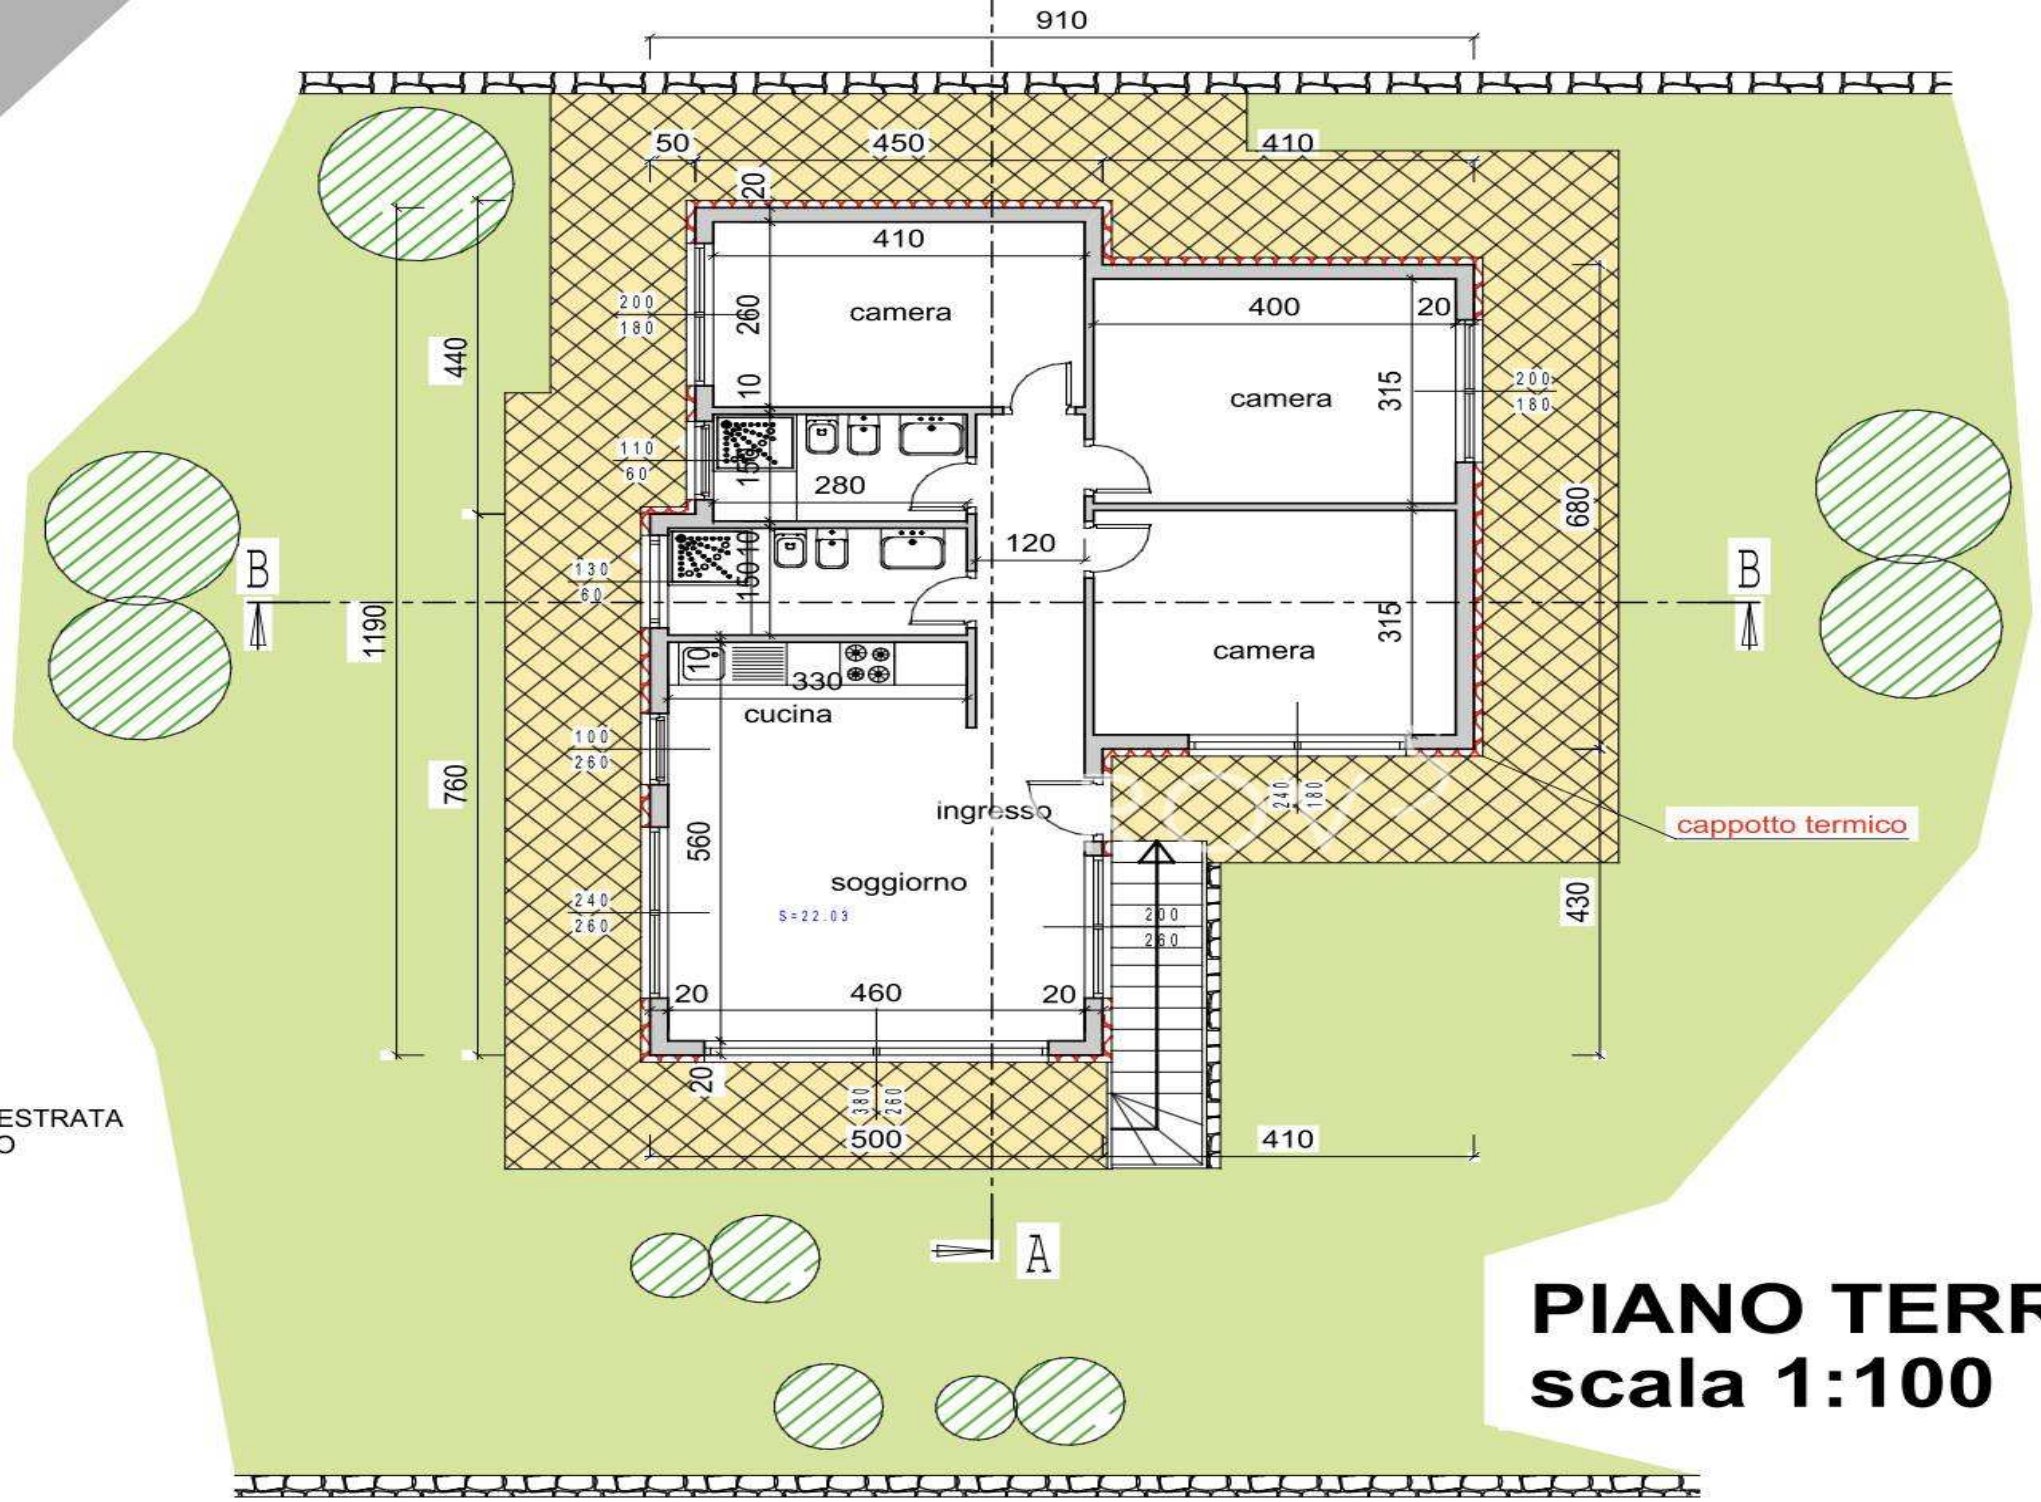

ESTRATA
O

PIANO TERRA
scala 1:100

AZAROVS

azarovs.fr a@azarovs.ru

SANREMO

Corso Imperatrice, 8
+39 0184639032 +39 3884227146