AZAROVS

Réf. 5622

Sanremo

AZAROVS

Réf. 5622 | Sanremo

Terrain constructible avec projet approuvé à Sanremo

CONTRAT	ÉTAGE	PRIX
VENDITE	1	€ 274.000
SURFACE	**CLASSE ÉNERGÉTIQUE**	**CHAUFFAGE**
175 MQ	A : 89,78 KWH/M²A	AUTONOMO
CHAMBRES		**BAINS**
6	VEDI SUL SITO	4

SERVICES SUPPLÉMENTAIRES

Alarme, Air conditionné, Armoires encastrees, Ascenseur, Salle de bains, Bar, Barbecue, Cheminée, Cave, Douche, Garage, Jardin, Internet, Jacuzzi, Piscine, Parking, Terrasse, Vue sur la mer, Vue sur la montagne

AZAROVS

AZAROVS

AZAROVS

AZAROVS

AZAROV

PROSPETTO OVEST
scala 1:100

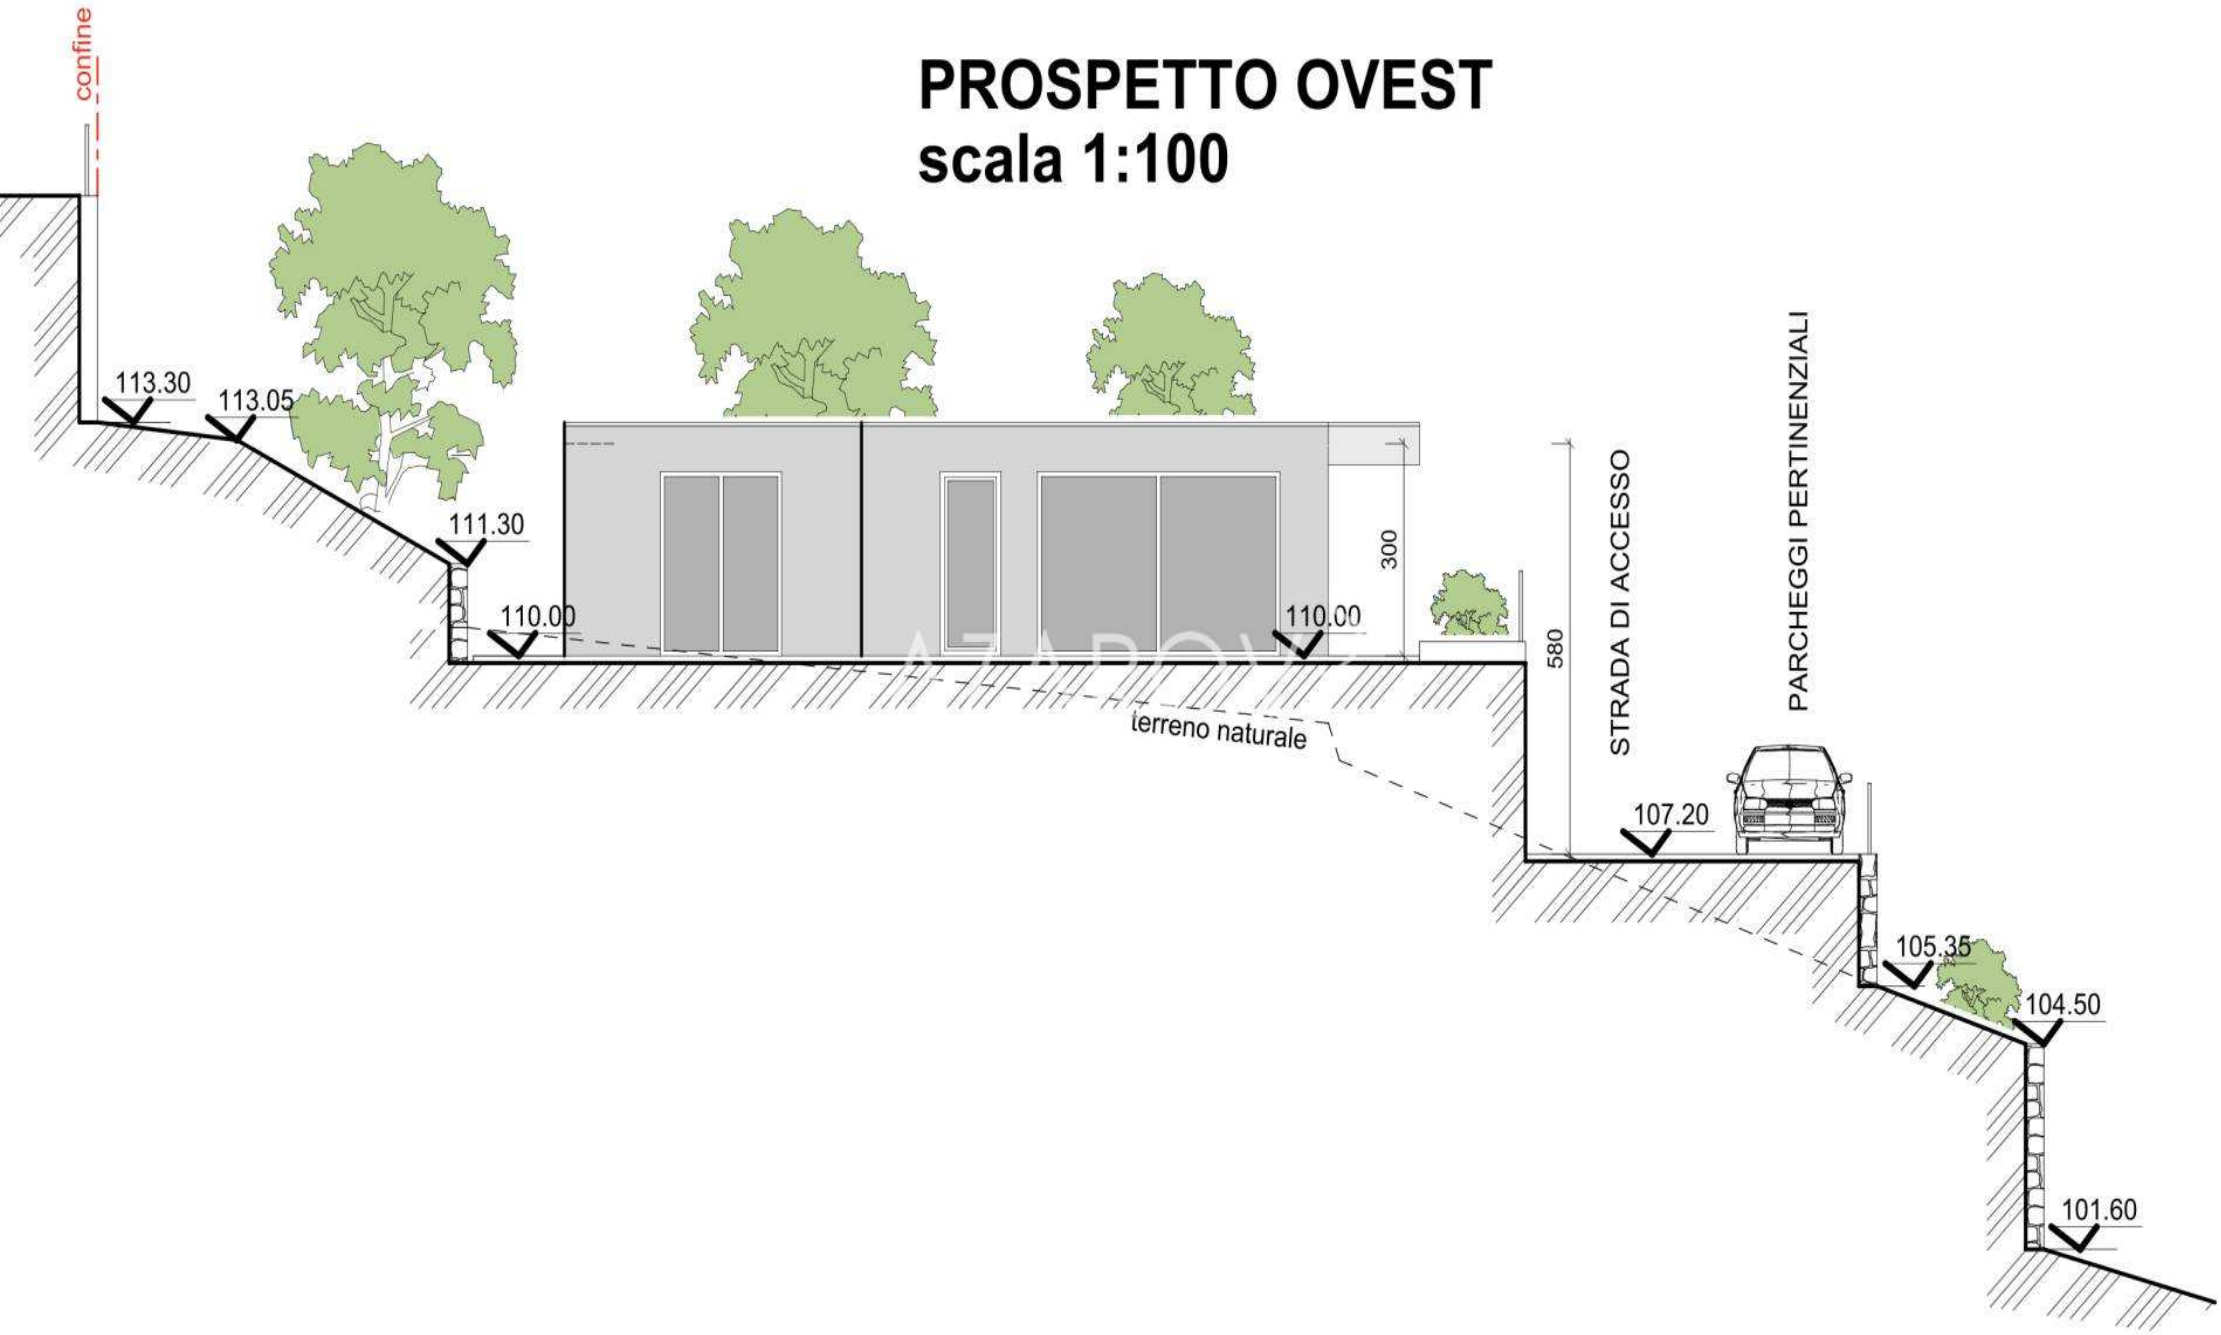

PROSPETTO EST
scala 1:100

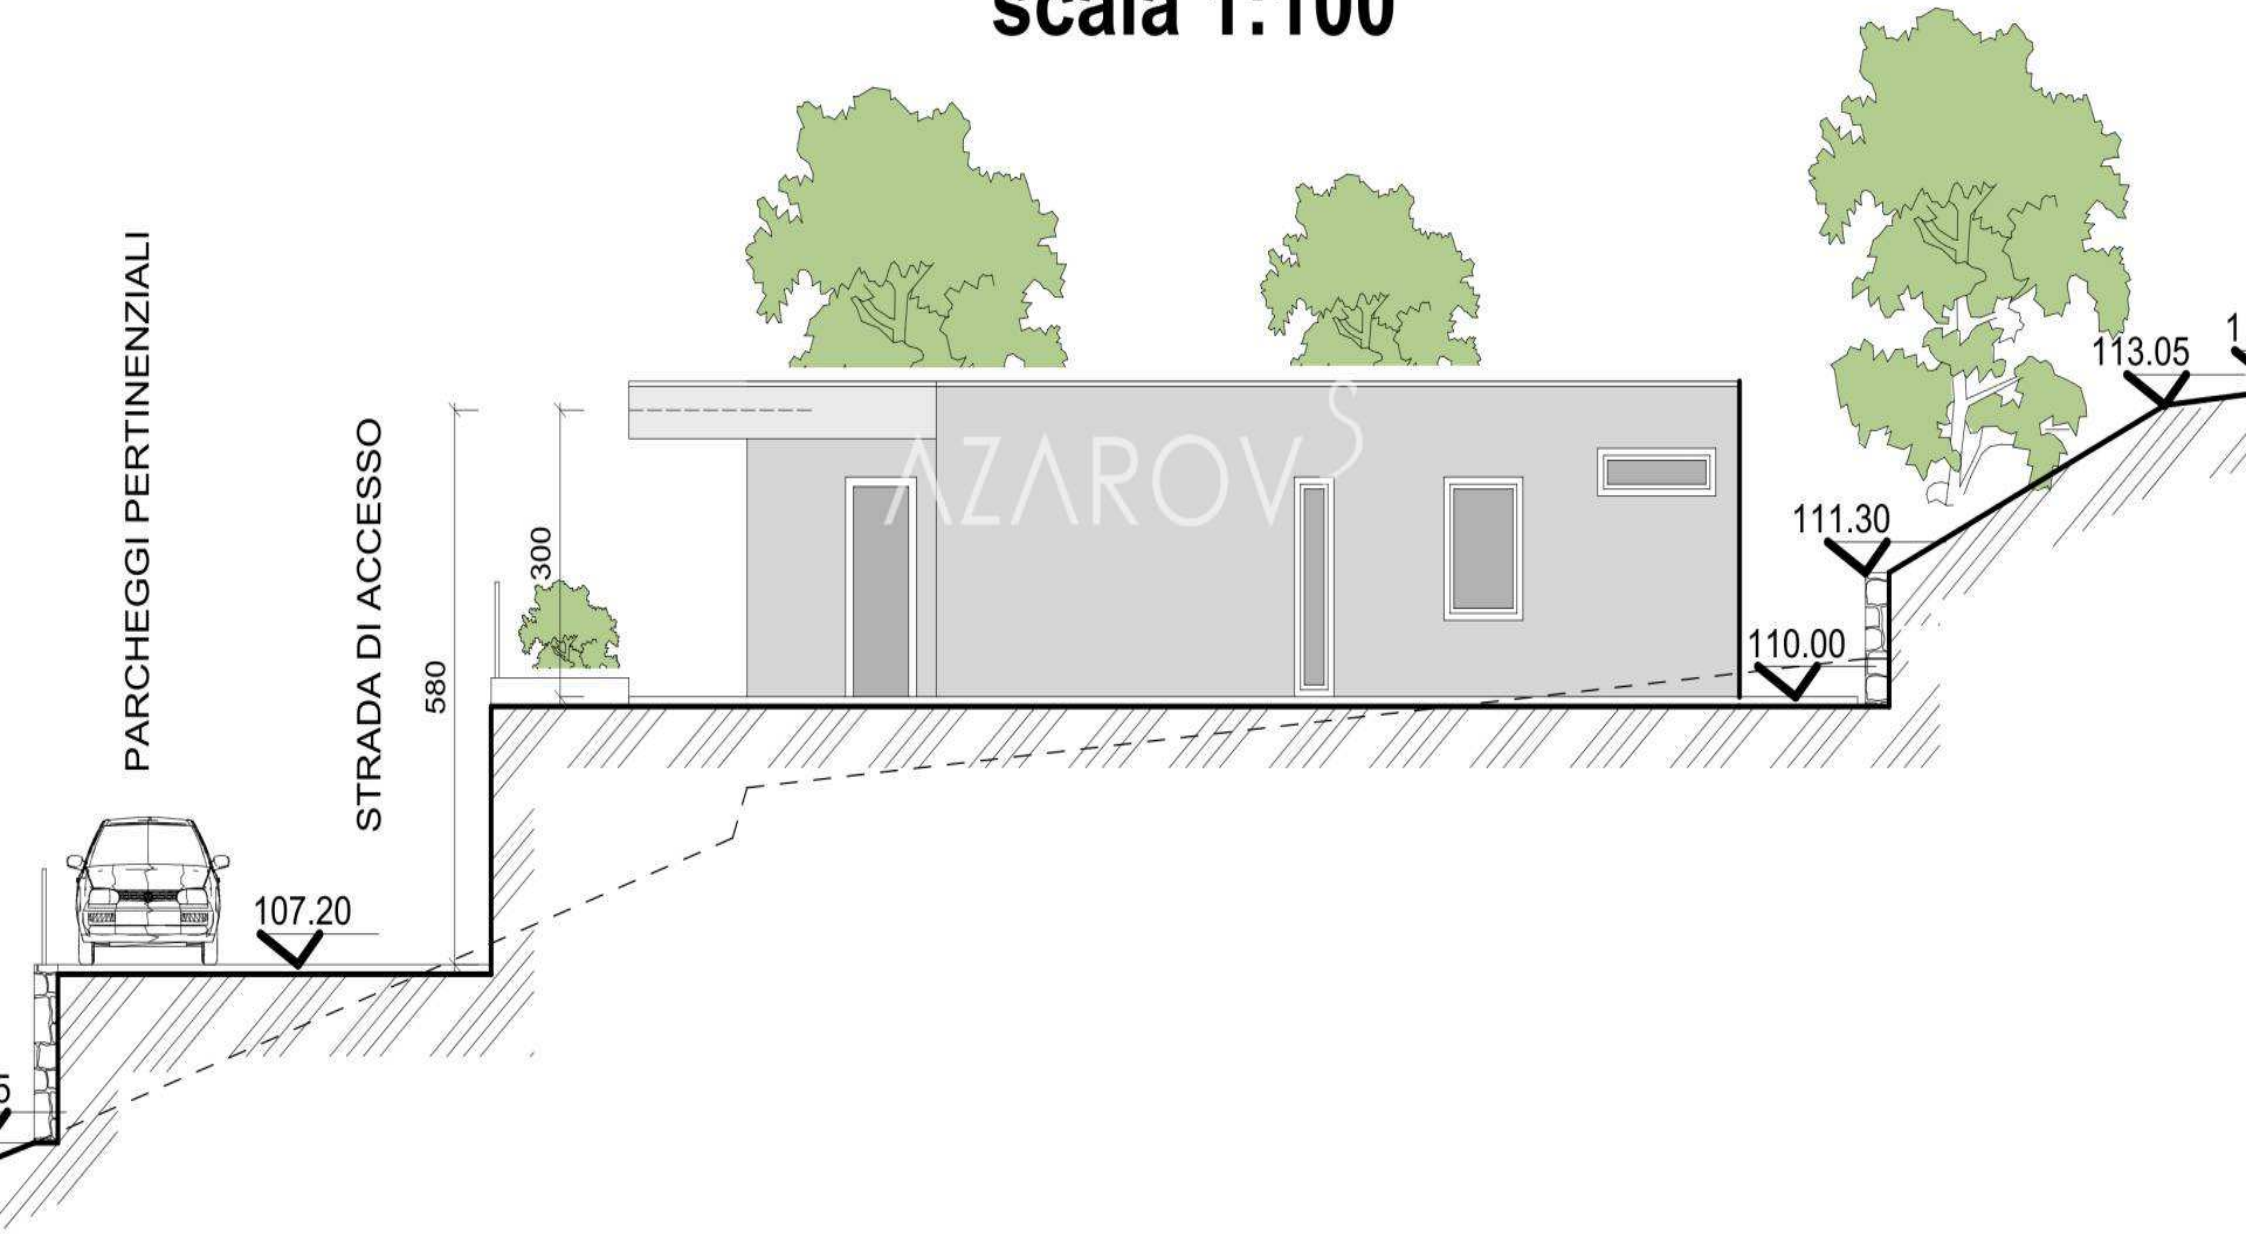

PROSPETTO NORD
scala 1:100

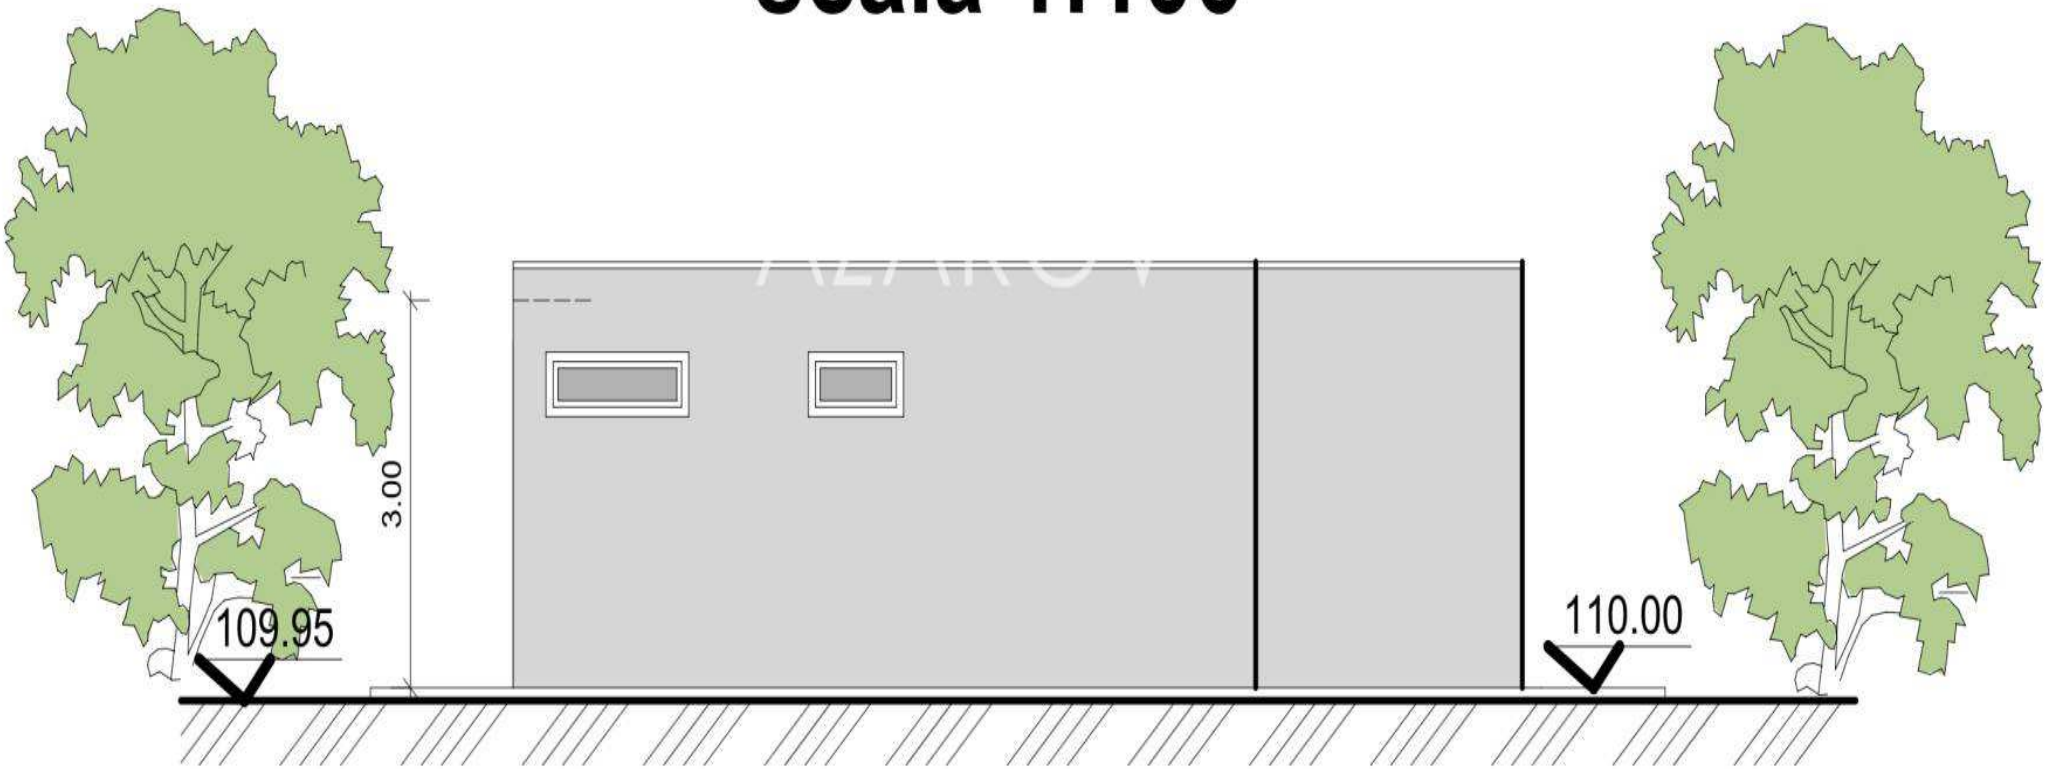

SEZIONE A.A
scala 1:100

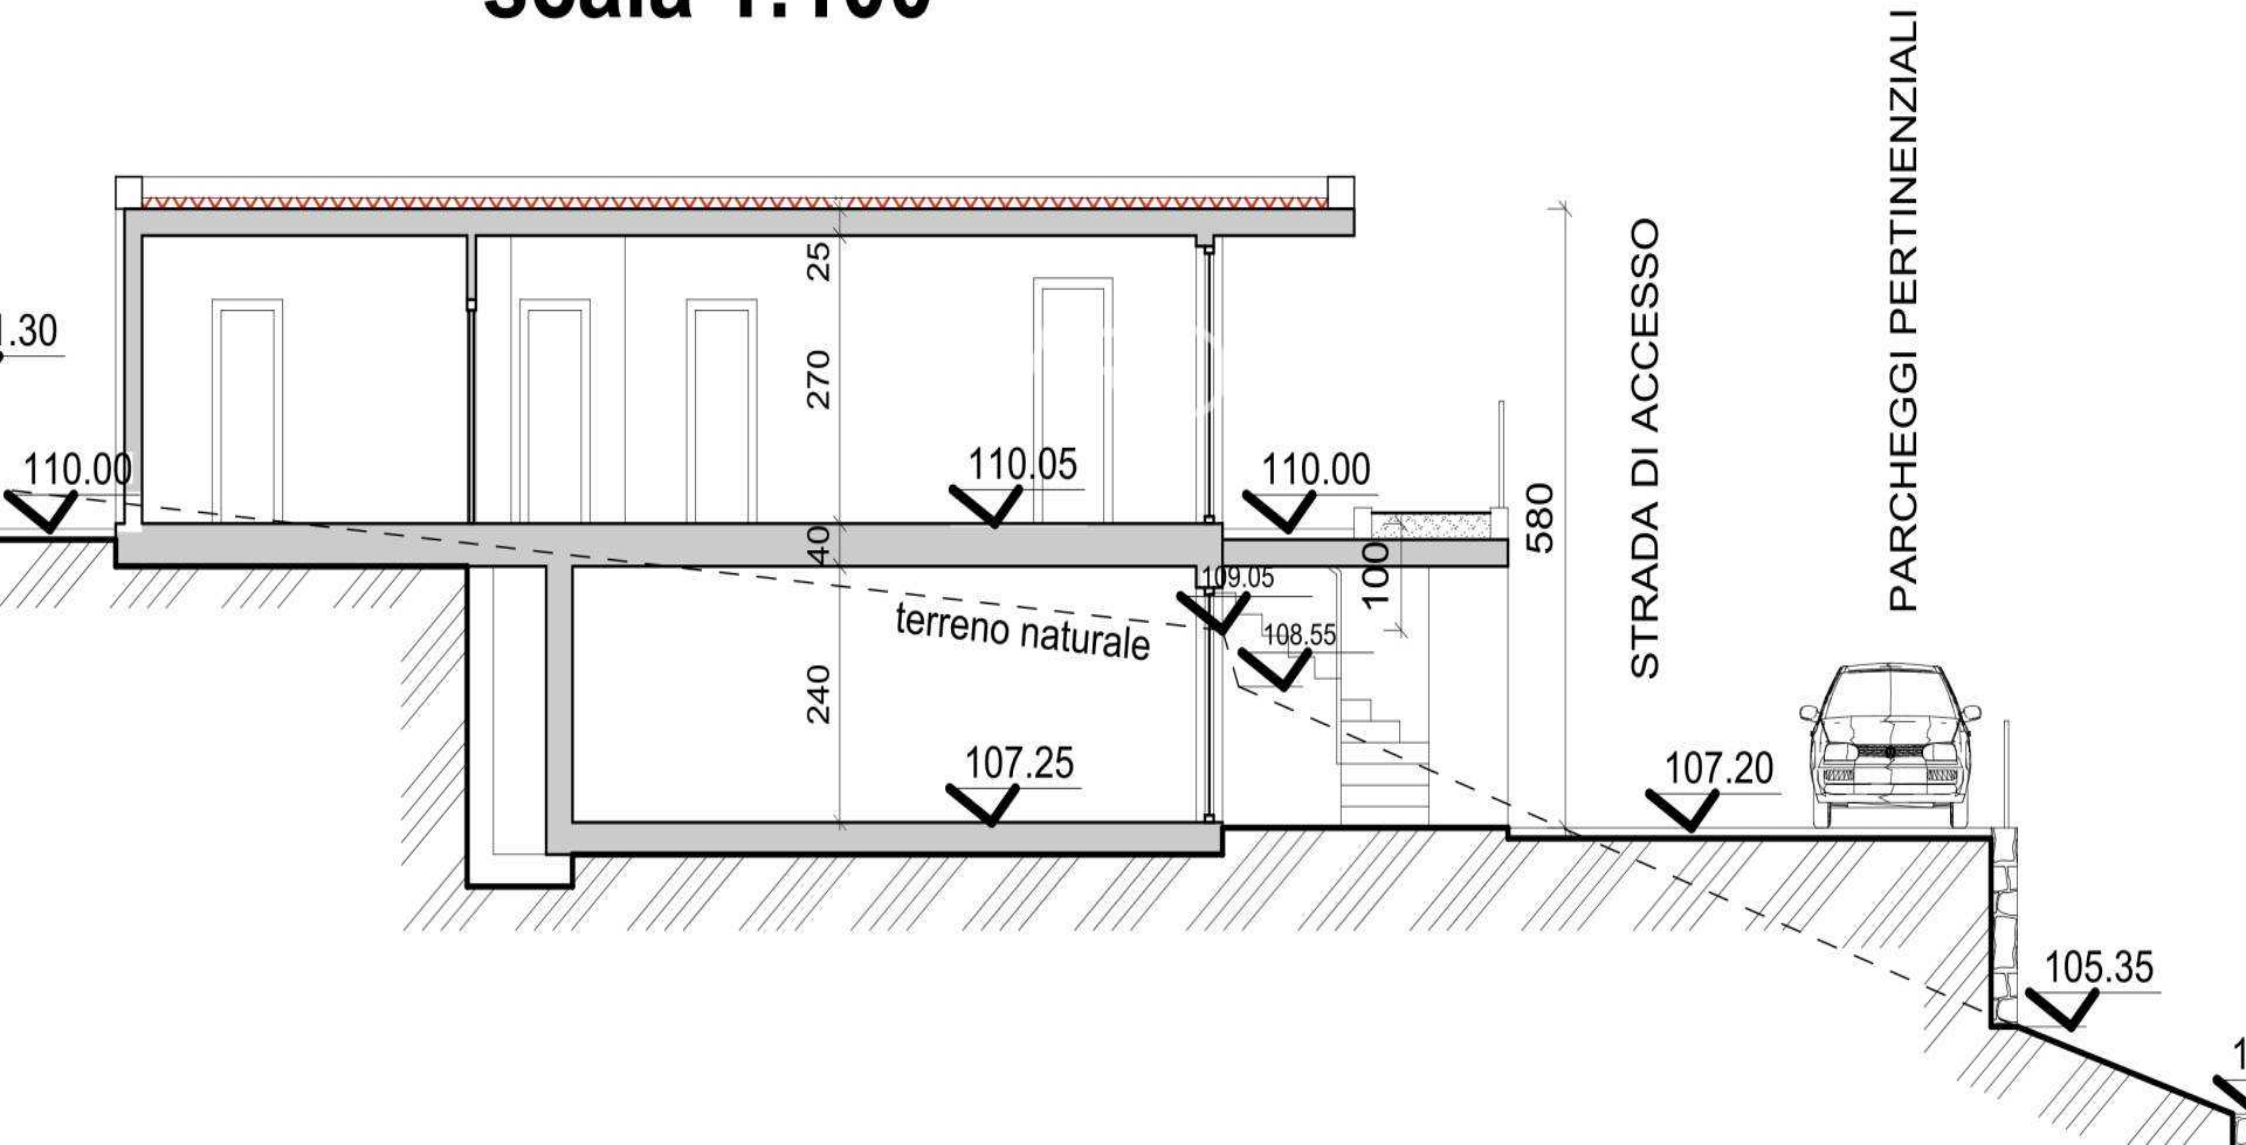

PROSPETTO SUD
scala 1:100

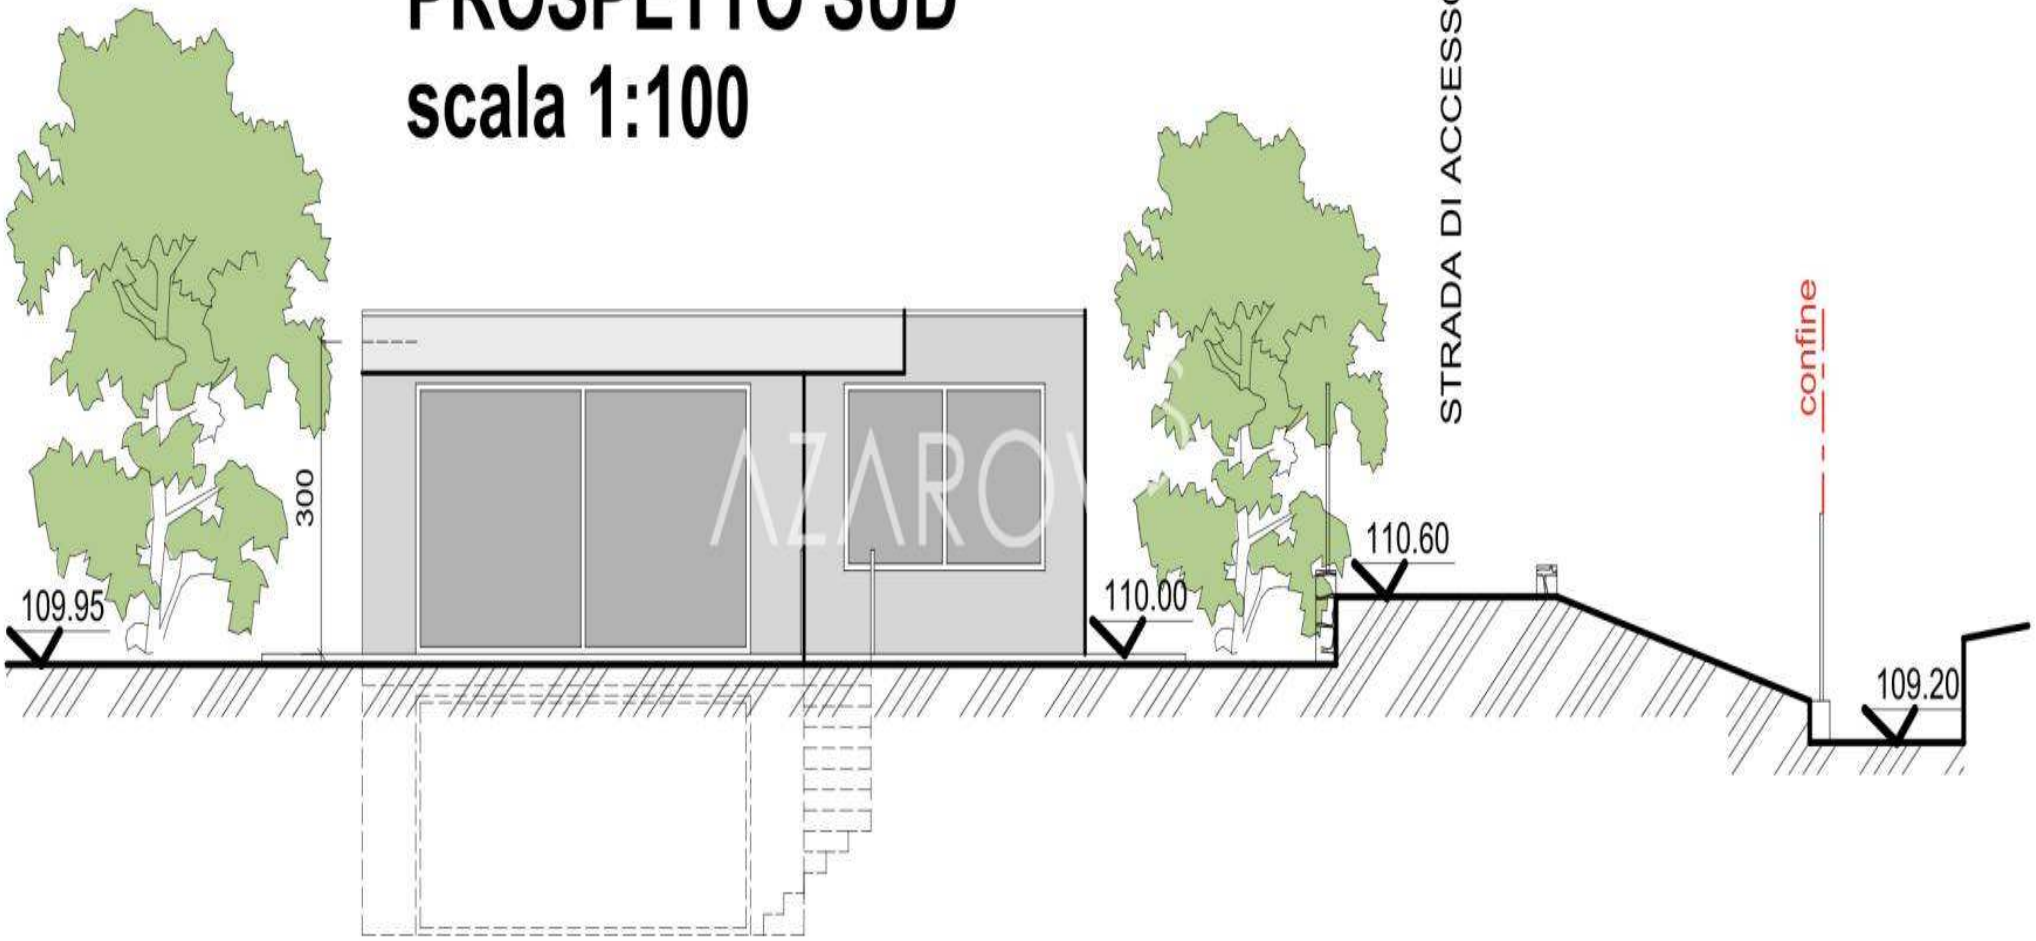

AZAROV

AZAROVS

azarovs.fr a@azarovs.ru

SANREMO

Corso Imperatrice, 8
+39 0184639032 +39 3884227146