

AZAROV S

Réf. 5617

Sanremo



AZAROV

Réf. 5617 | Sanremo

Terrain constructible avec projet approuvé à Sanremo

CONTRAT
VENDITE

ÉTAGE
1

PRIX
€ 124.000

SURFACE
80 MQ

CLASSE ÉNERGÉTIQUE
A : 111,78 KWH/M²A

CHAUFFAGE
AUTONOMO

CHAMBRES
3

VEDI SUL SITO

BAINS
2

SERVICES SUPPLÉMENTAIRES

Alarme, Air conditionné, Armoires encastrées, Salle de bains, Bar, Barbecue, Cheminée, Cave, Douche, Garage, Jardin, Internet, Jacuzzi, Piscine, Terrasse, Vue sur la mer, Vue sur la montagne







AZAROV

SEZIONE B.B


scala 1:100

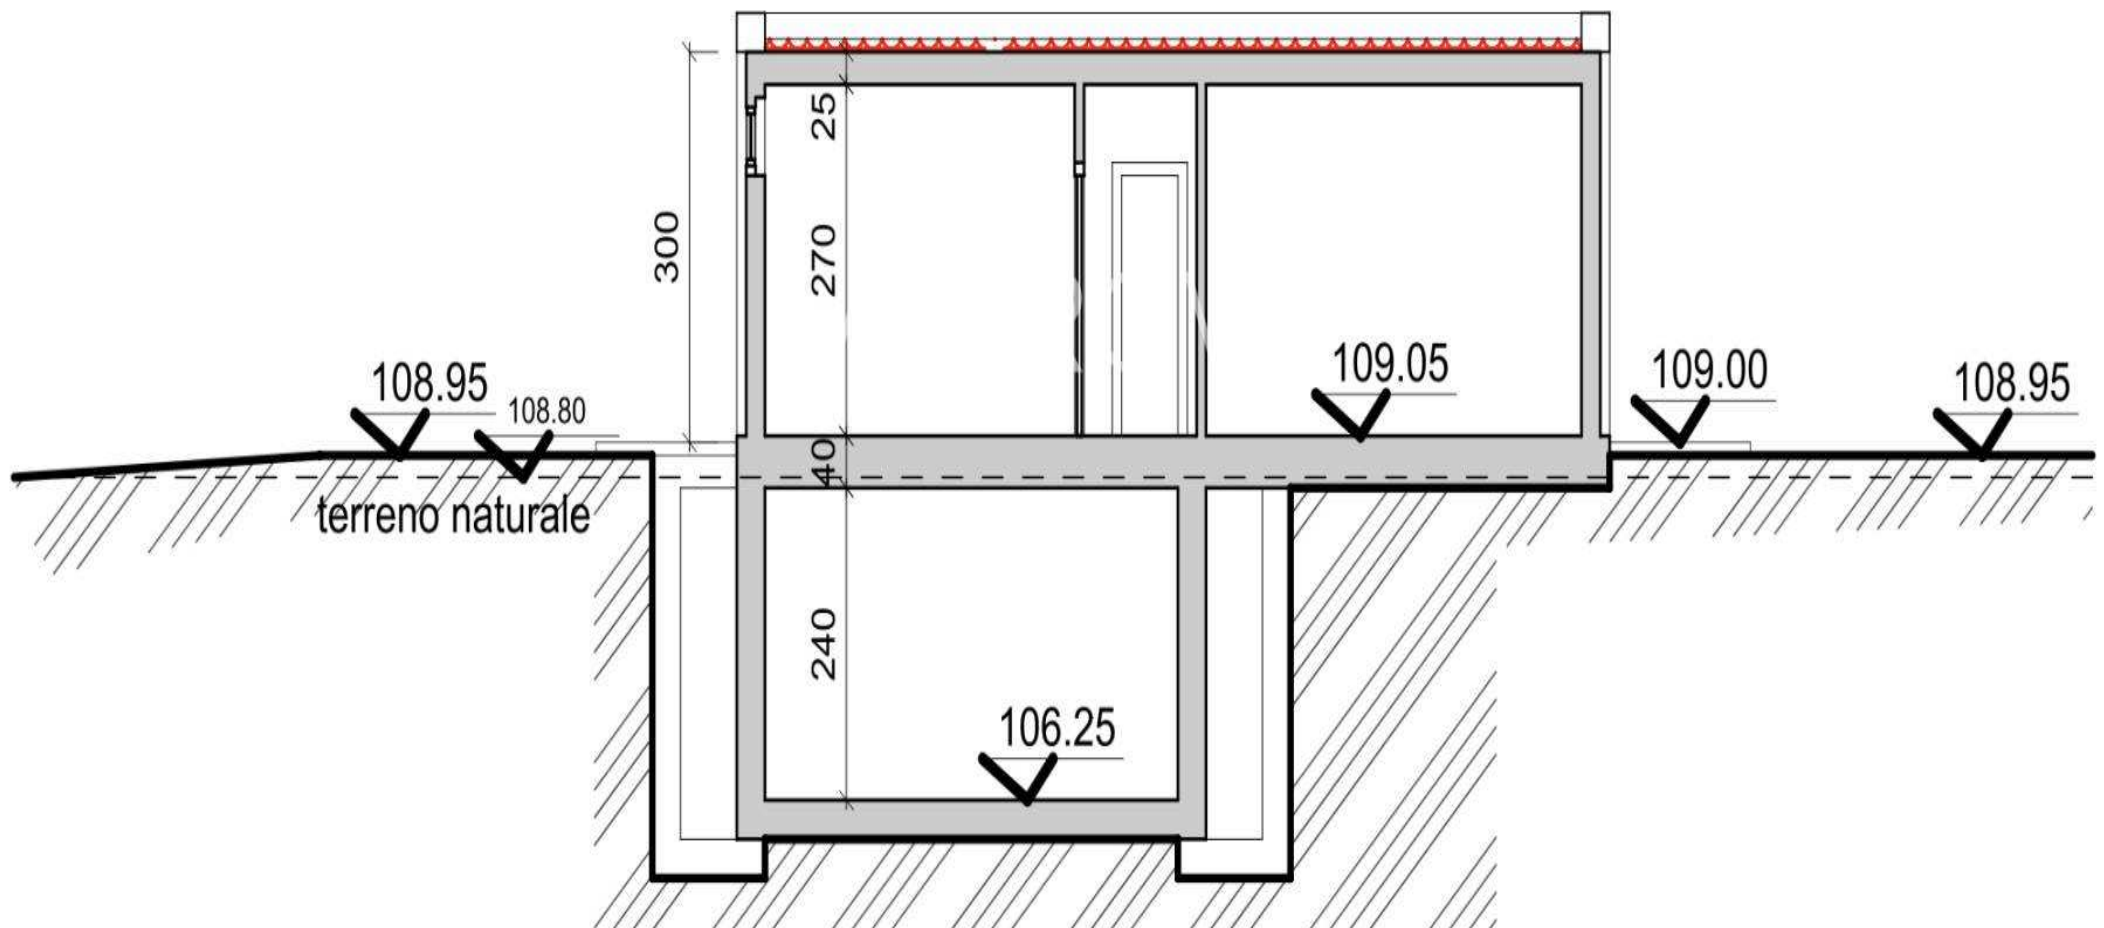

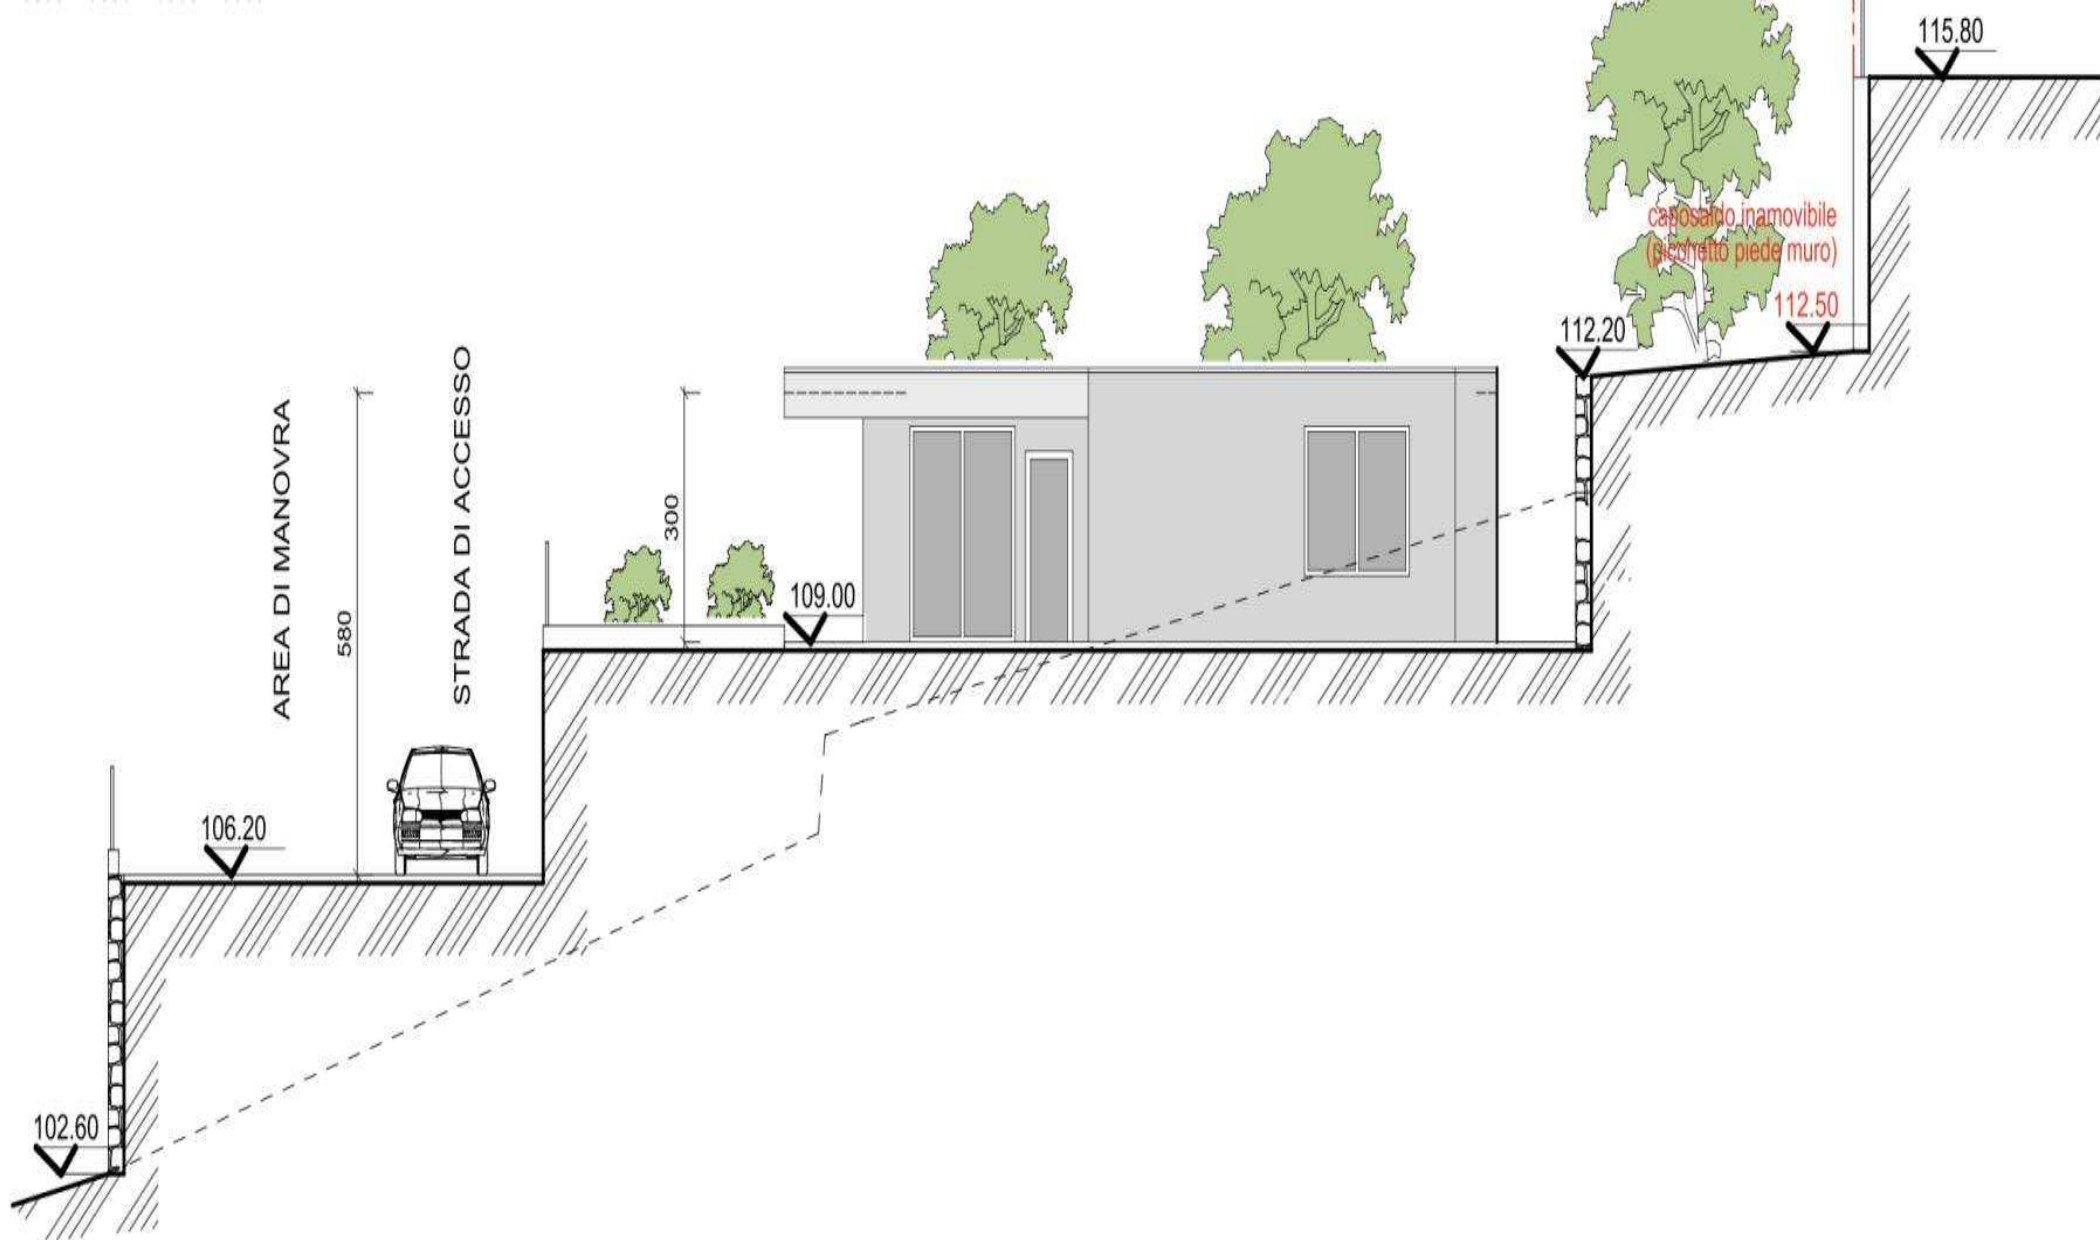

PROSPETTO NORD


scala 1:100

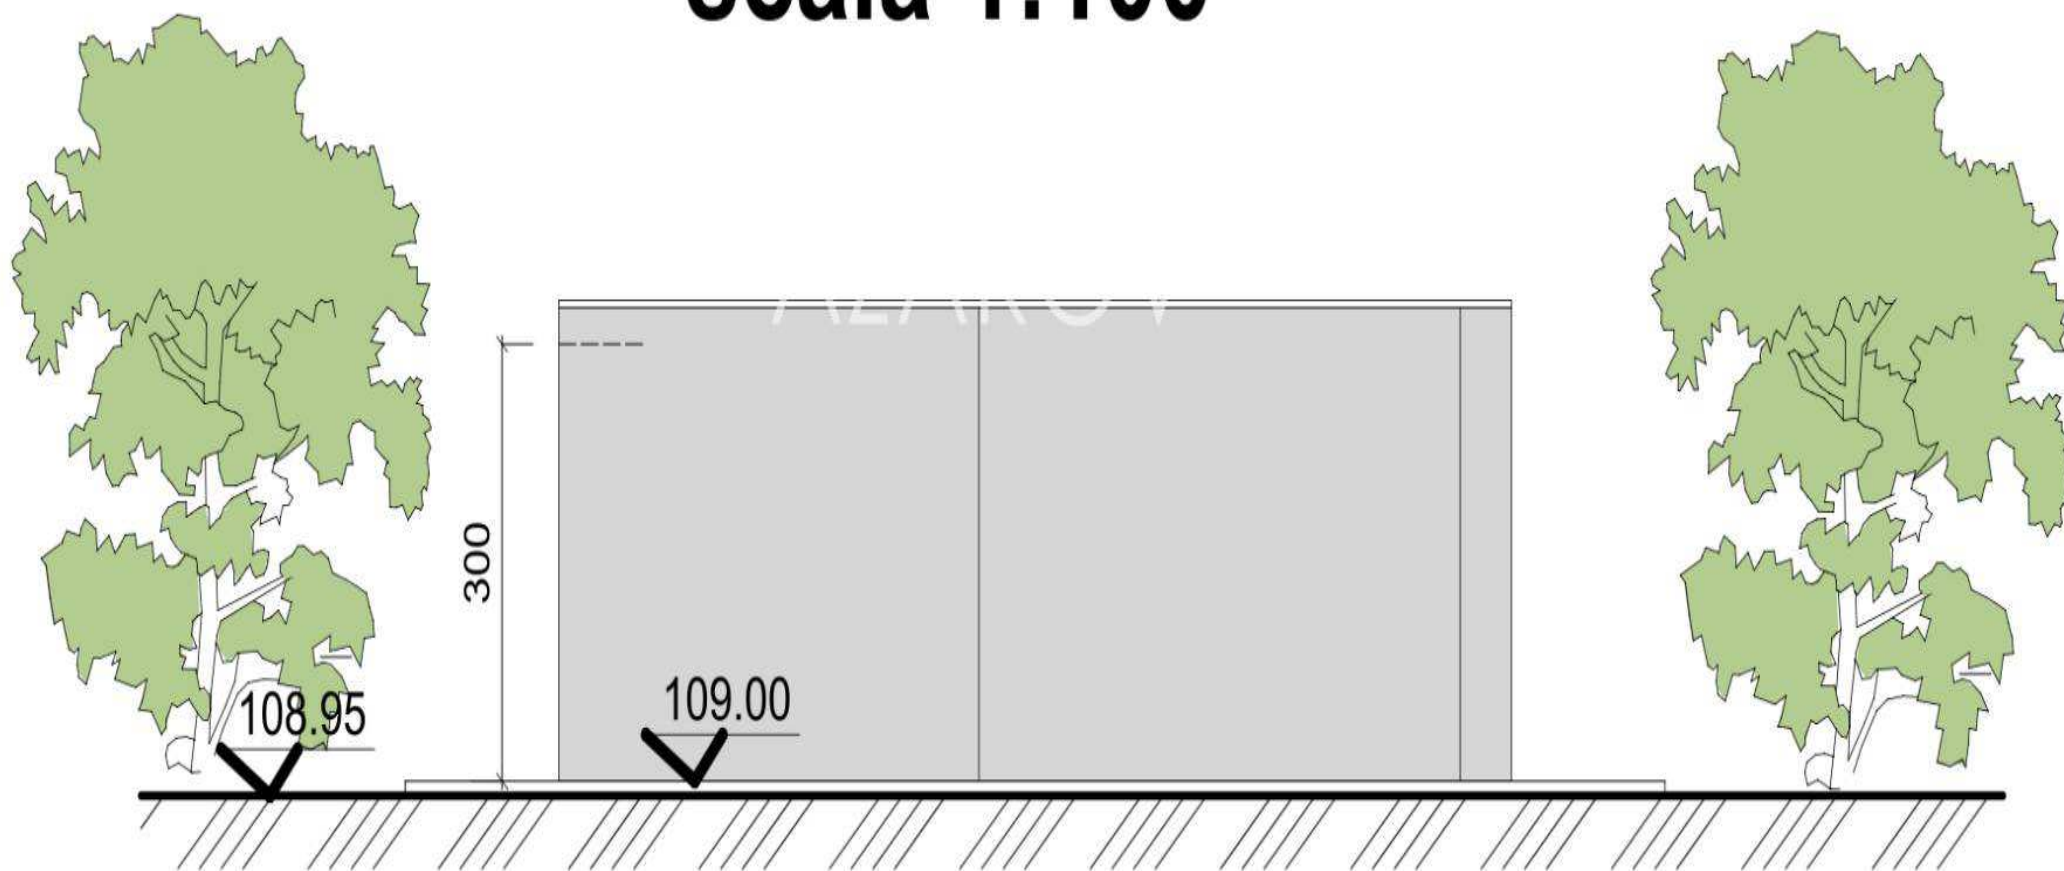

PROSPETTO SUD

scala 1:100



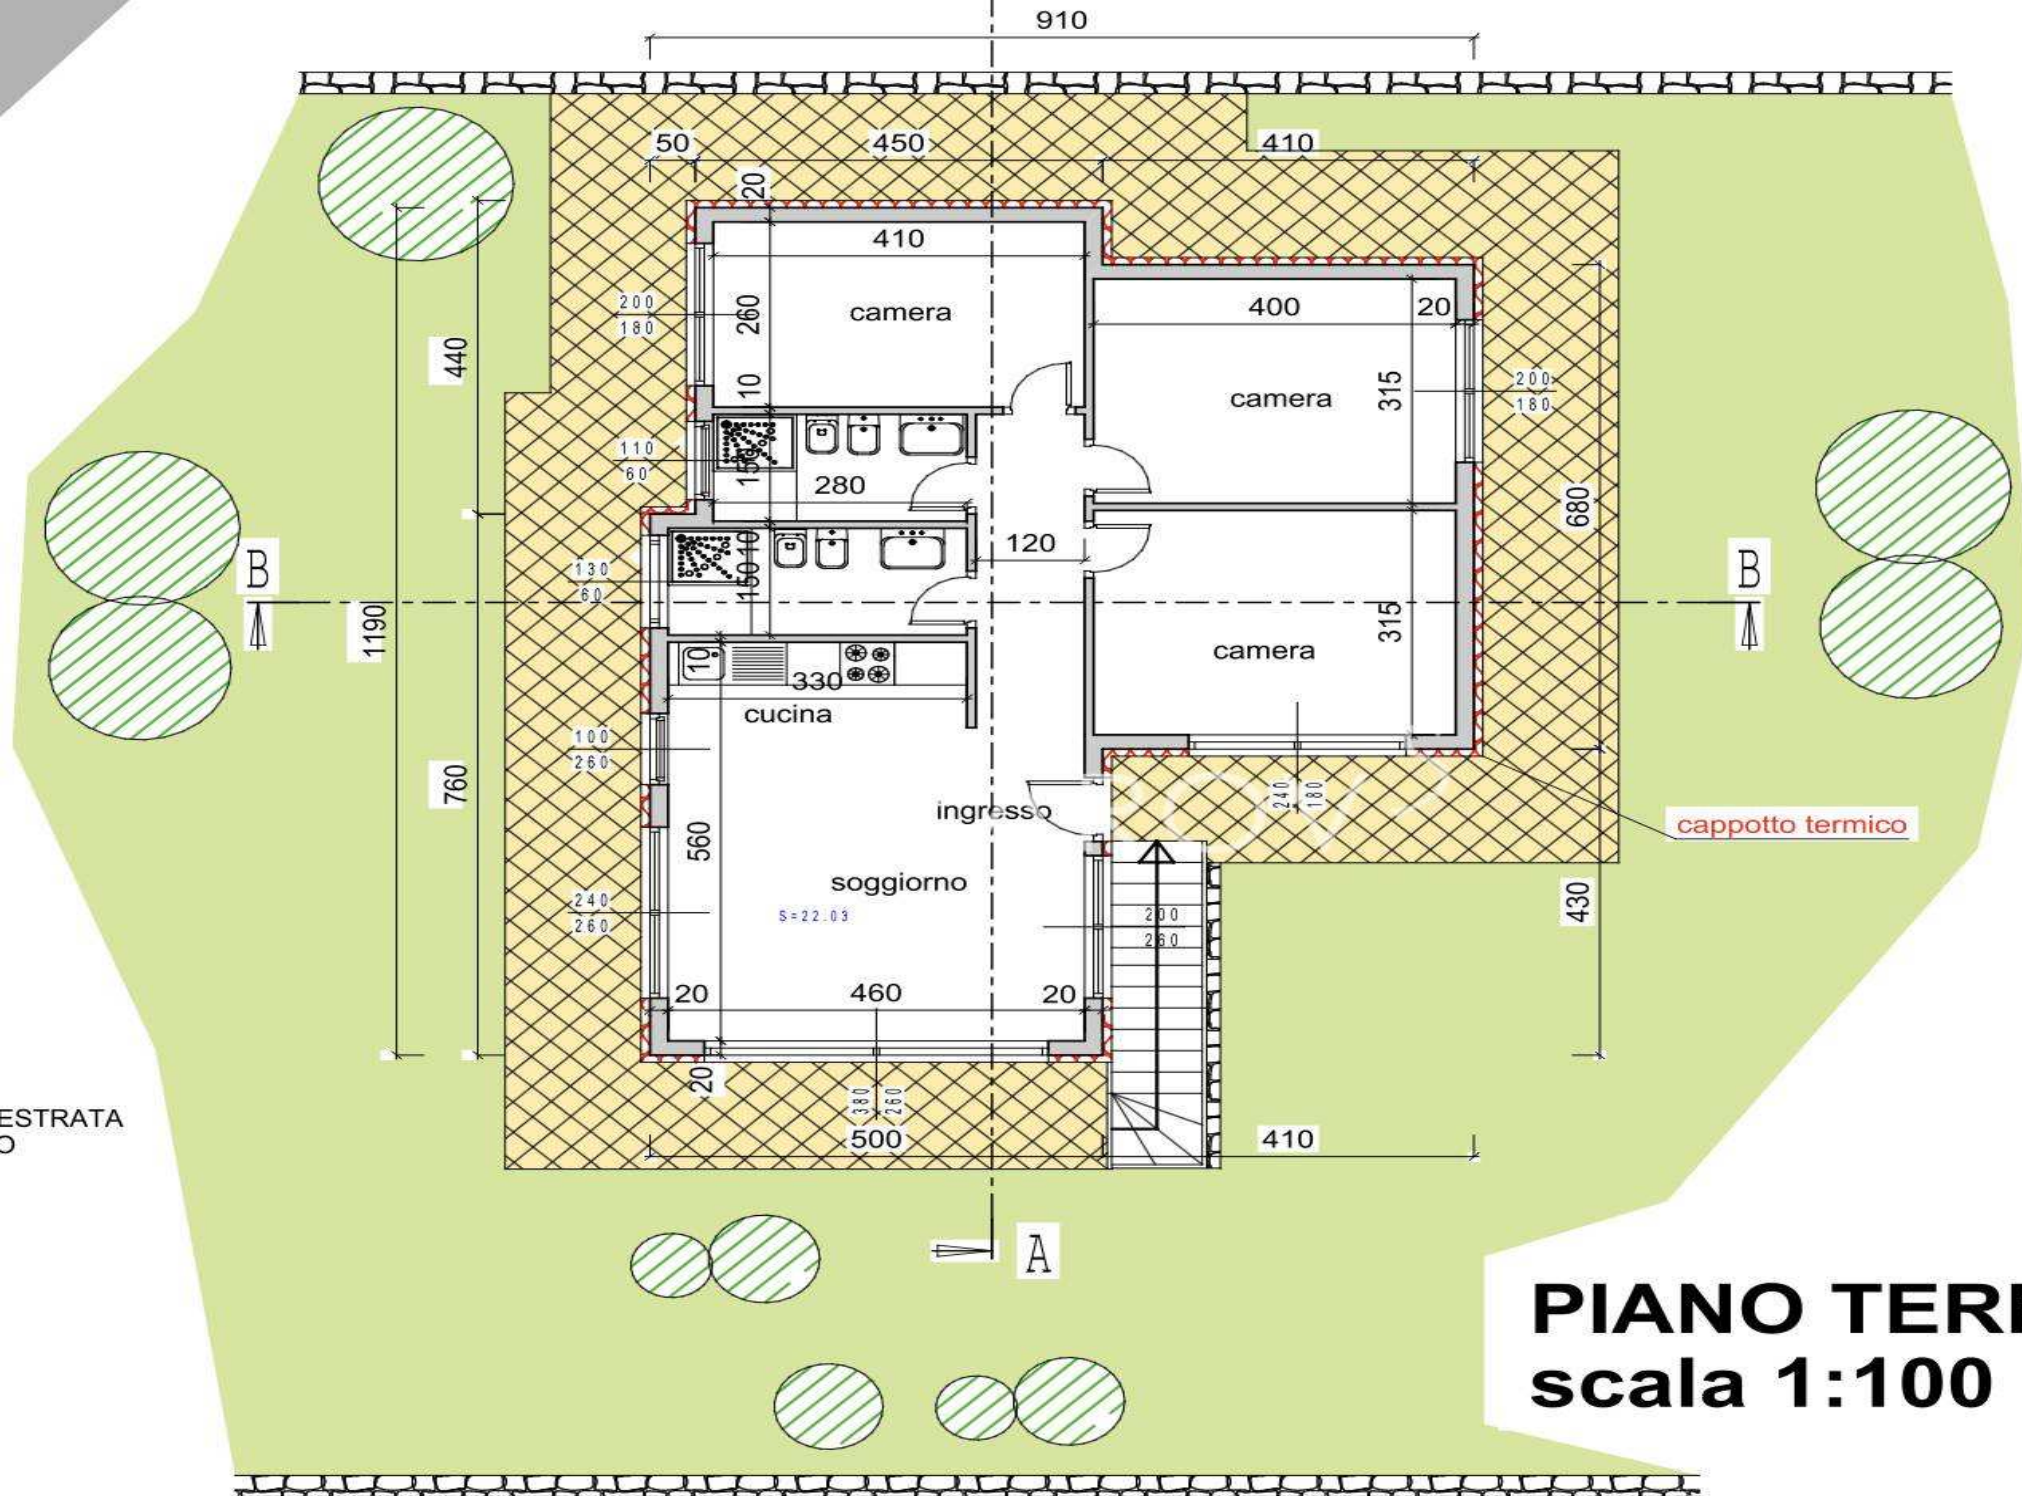

AZAROV^S

azarovs.fr a@azarovs.ru

SANREMO

Corso Imperatrice, 8
+39 0184639032 +39 3884227146