

AZAROV S

Réf. 5622

Sanremo



AZAROV'S

Réf. 5622 | Sanremo

Terrain constructible avec projet approuvé à Sanremo

CONTRAT
VENDITE

ÉTAGE
1

PRIX
€ 274.000

SURFACE
175 MQ

CLASSE ÉNERGÉTIQUE
A : 89,78 KWH/M²A

CHAUFFAGE
AUTONOMO

CHAMBRES
6

VEDI SUL SITO

BAINS
4

SERVICES SUPPLÉMENTAIRES

Alarme, Air conditionné, Armoires encastrées, Ascenseur, Salle de bains, Bar, Barbecue, Cheminée, Cave, Douche, Garage, Jardin, Internet, Jacuzzi, Piscine, Parking, Terrasse, Vue sur la mer, Vue sur la montagne



AZAROV'S




AZAROV S








PROSPETTO OVEST scala 1:100

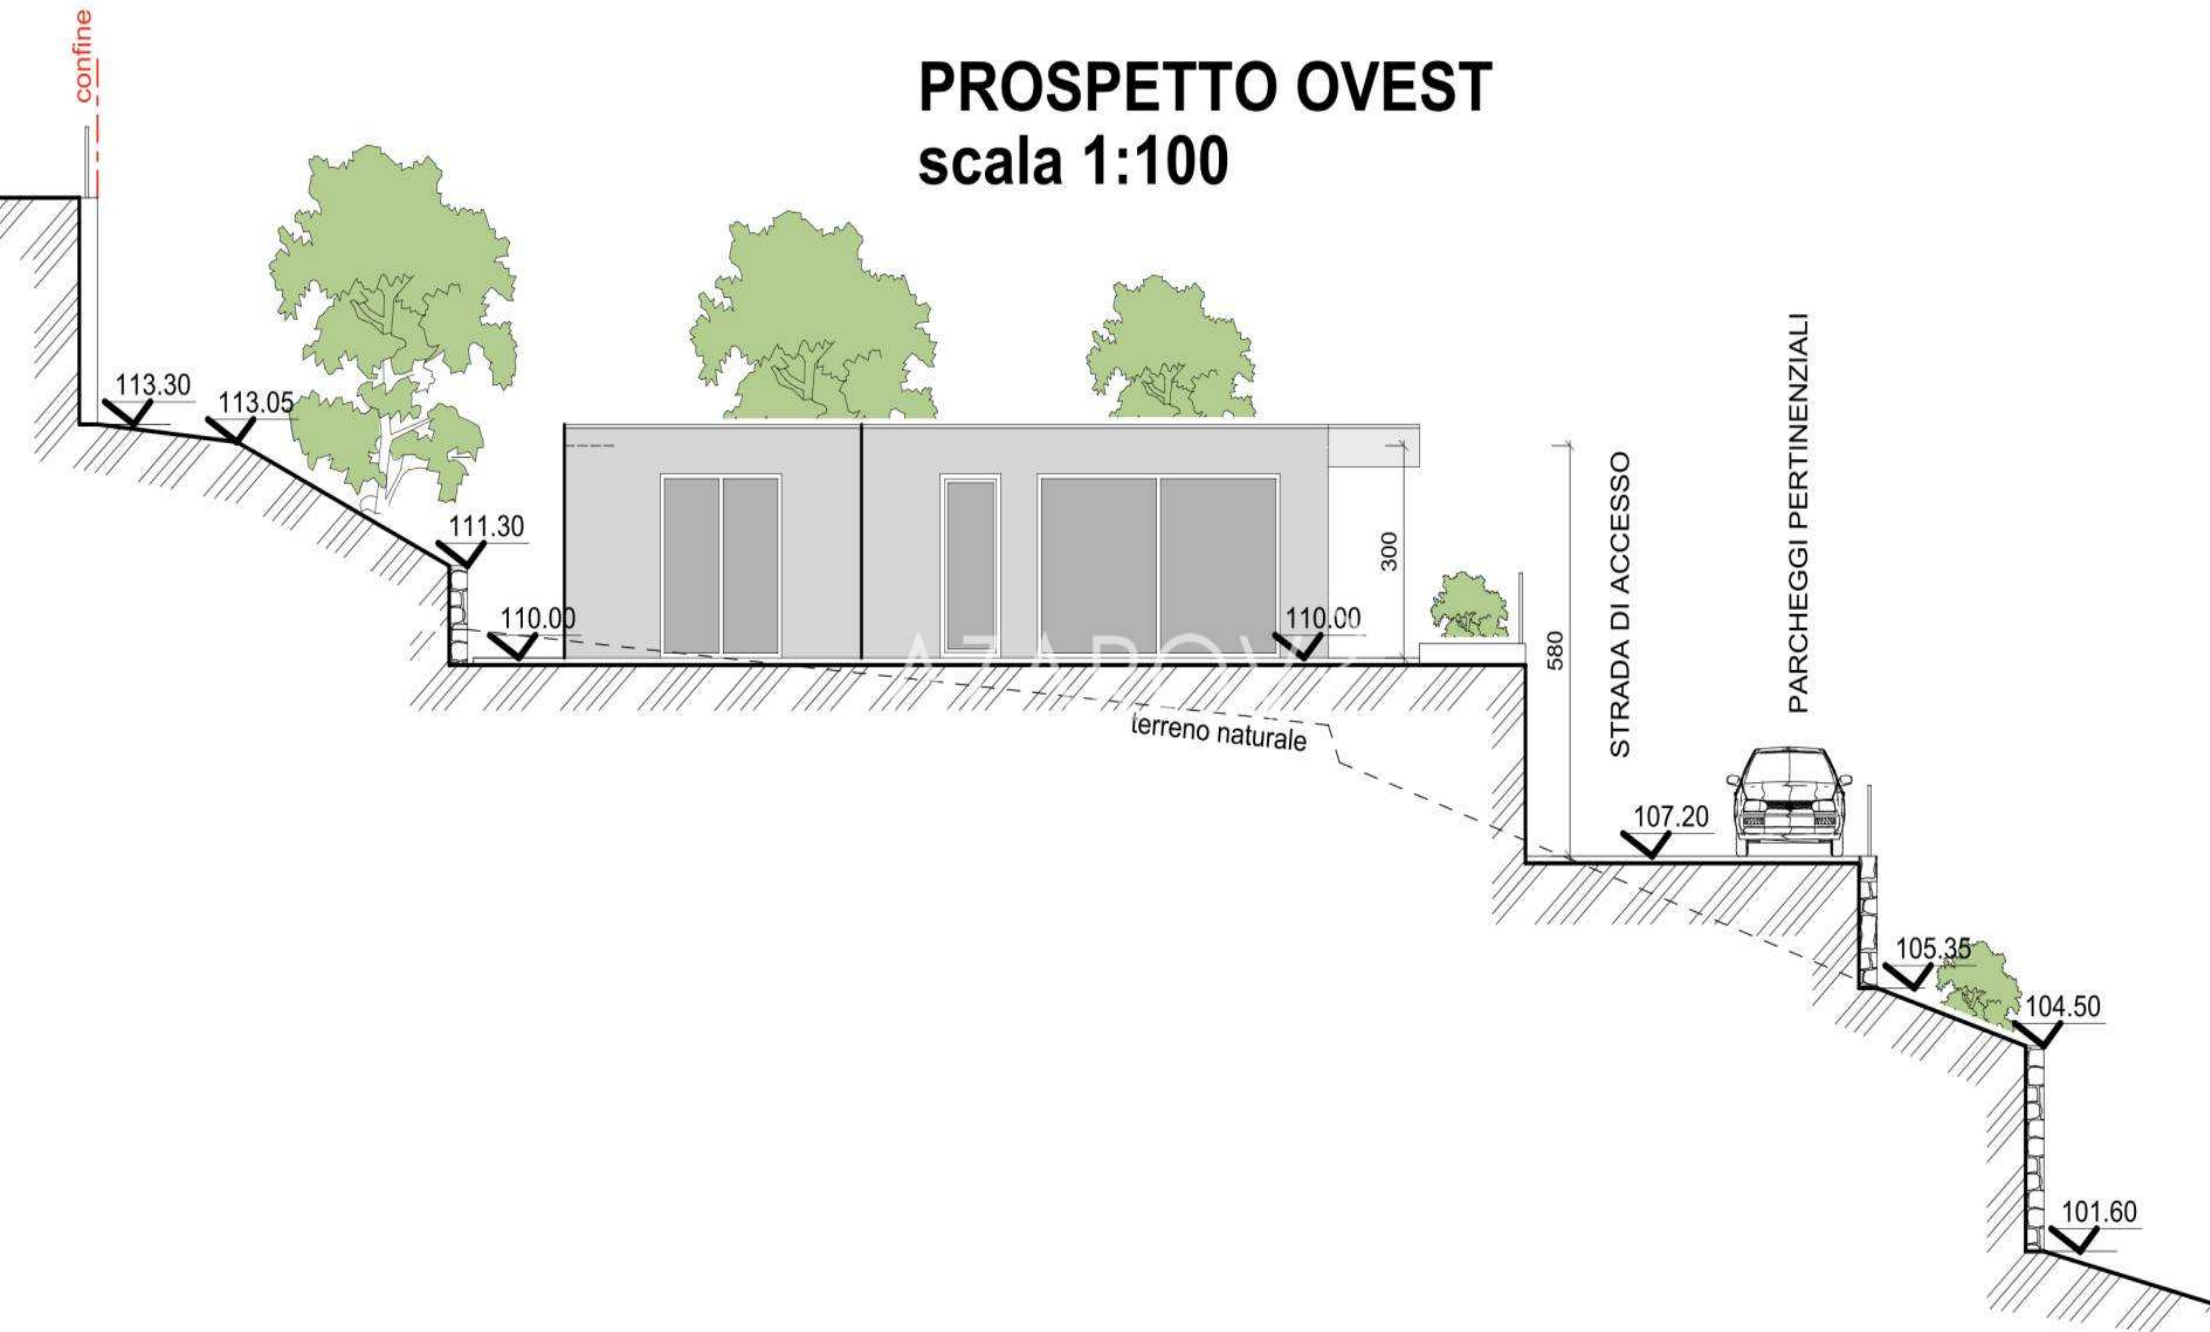


PROSPETTO EST

scala 1:100

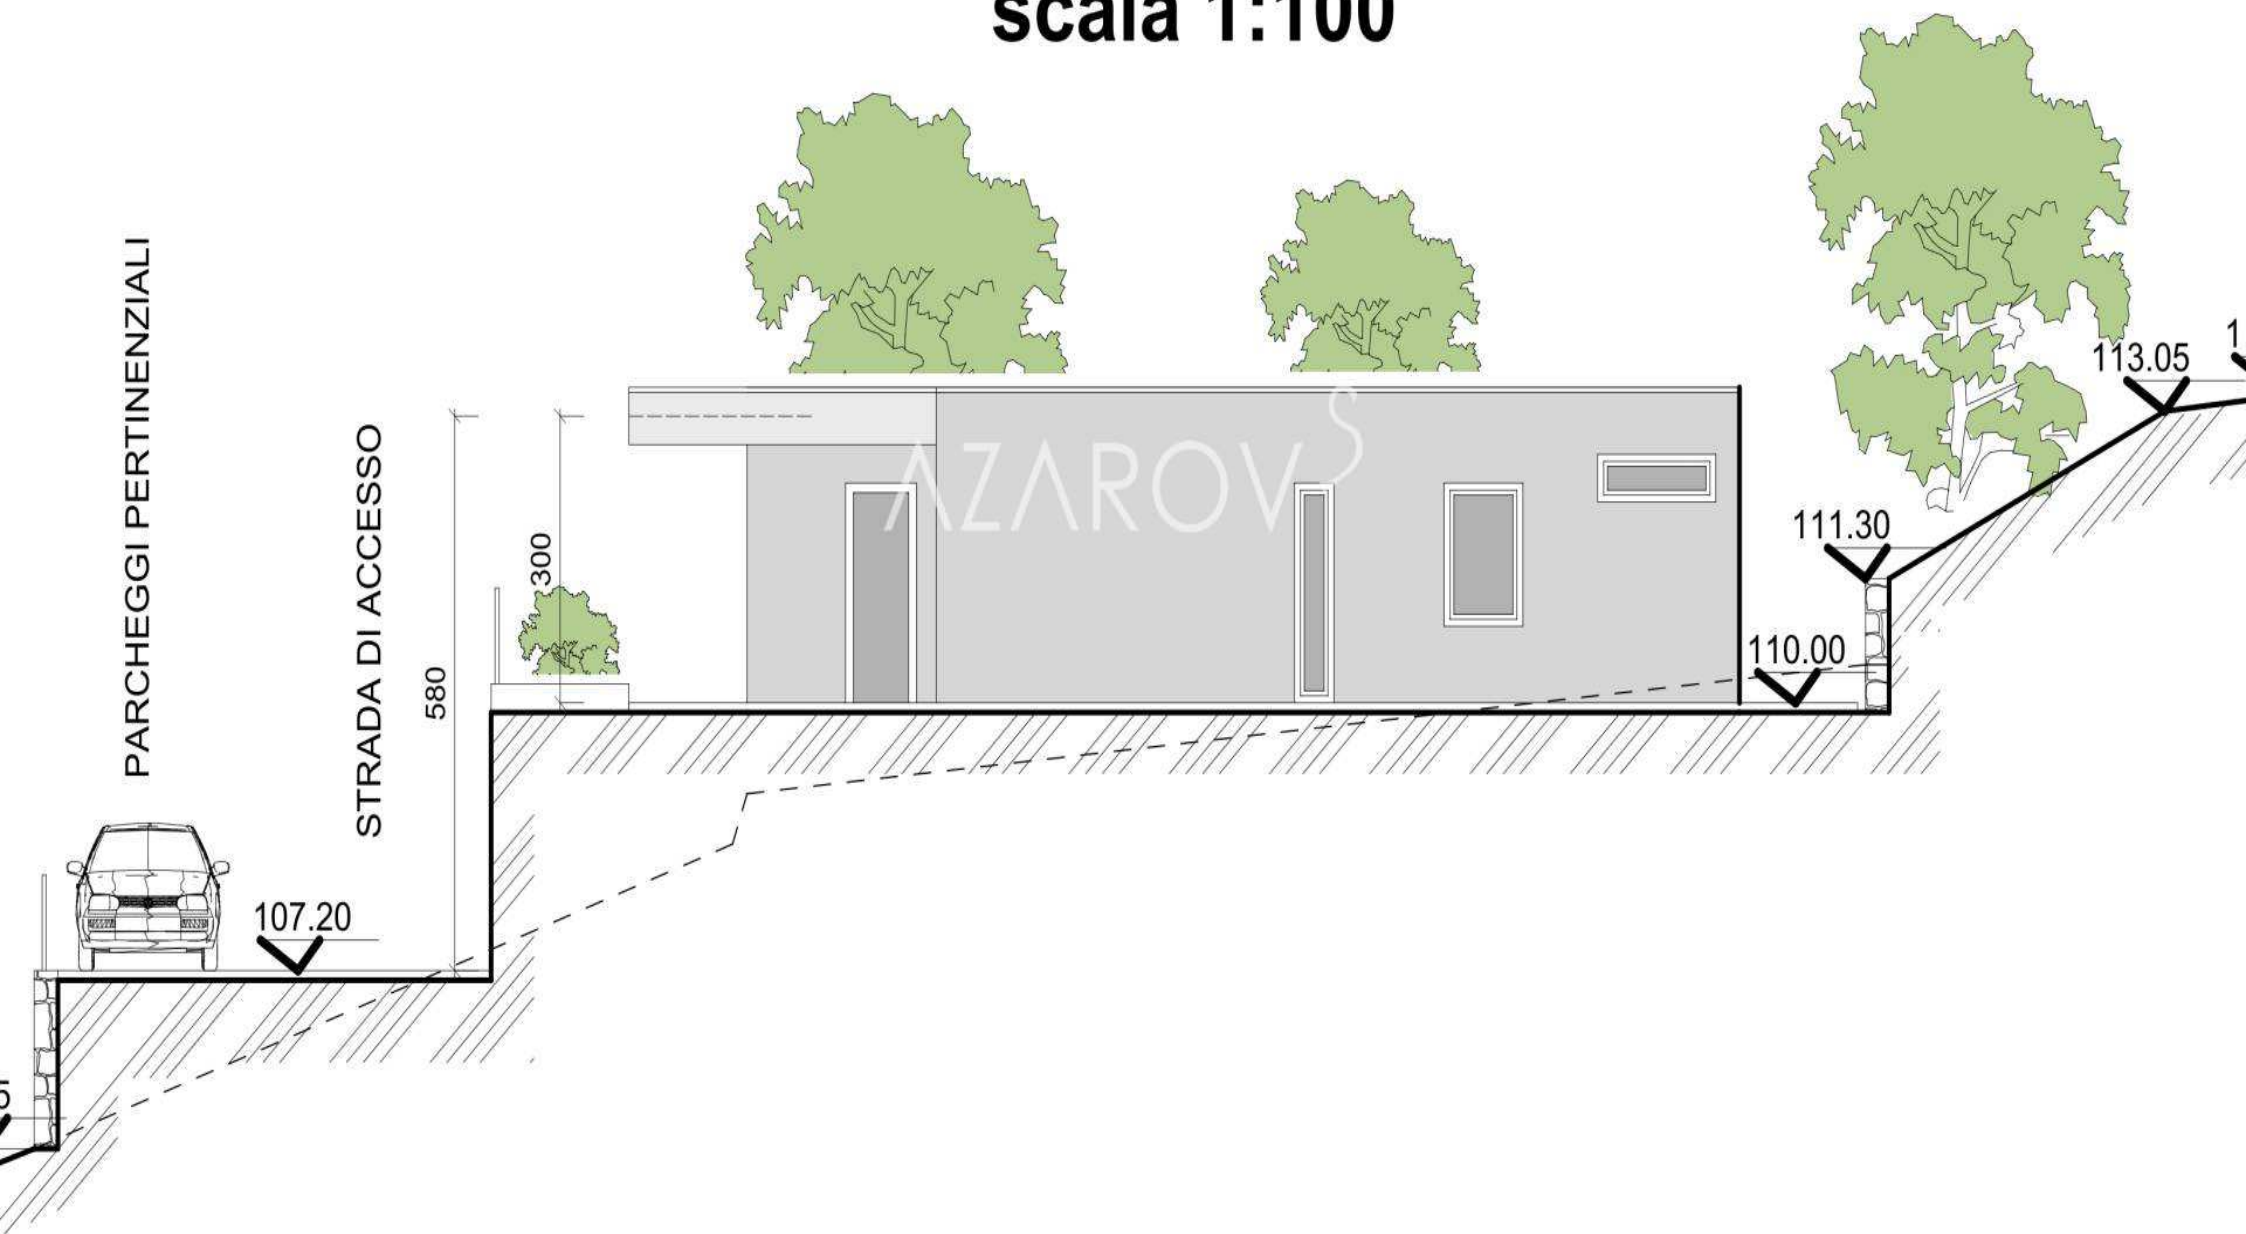


PROSPETTO NORD

scala 1:100

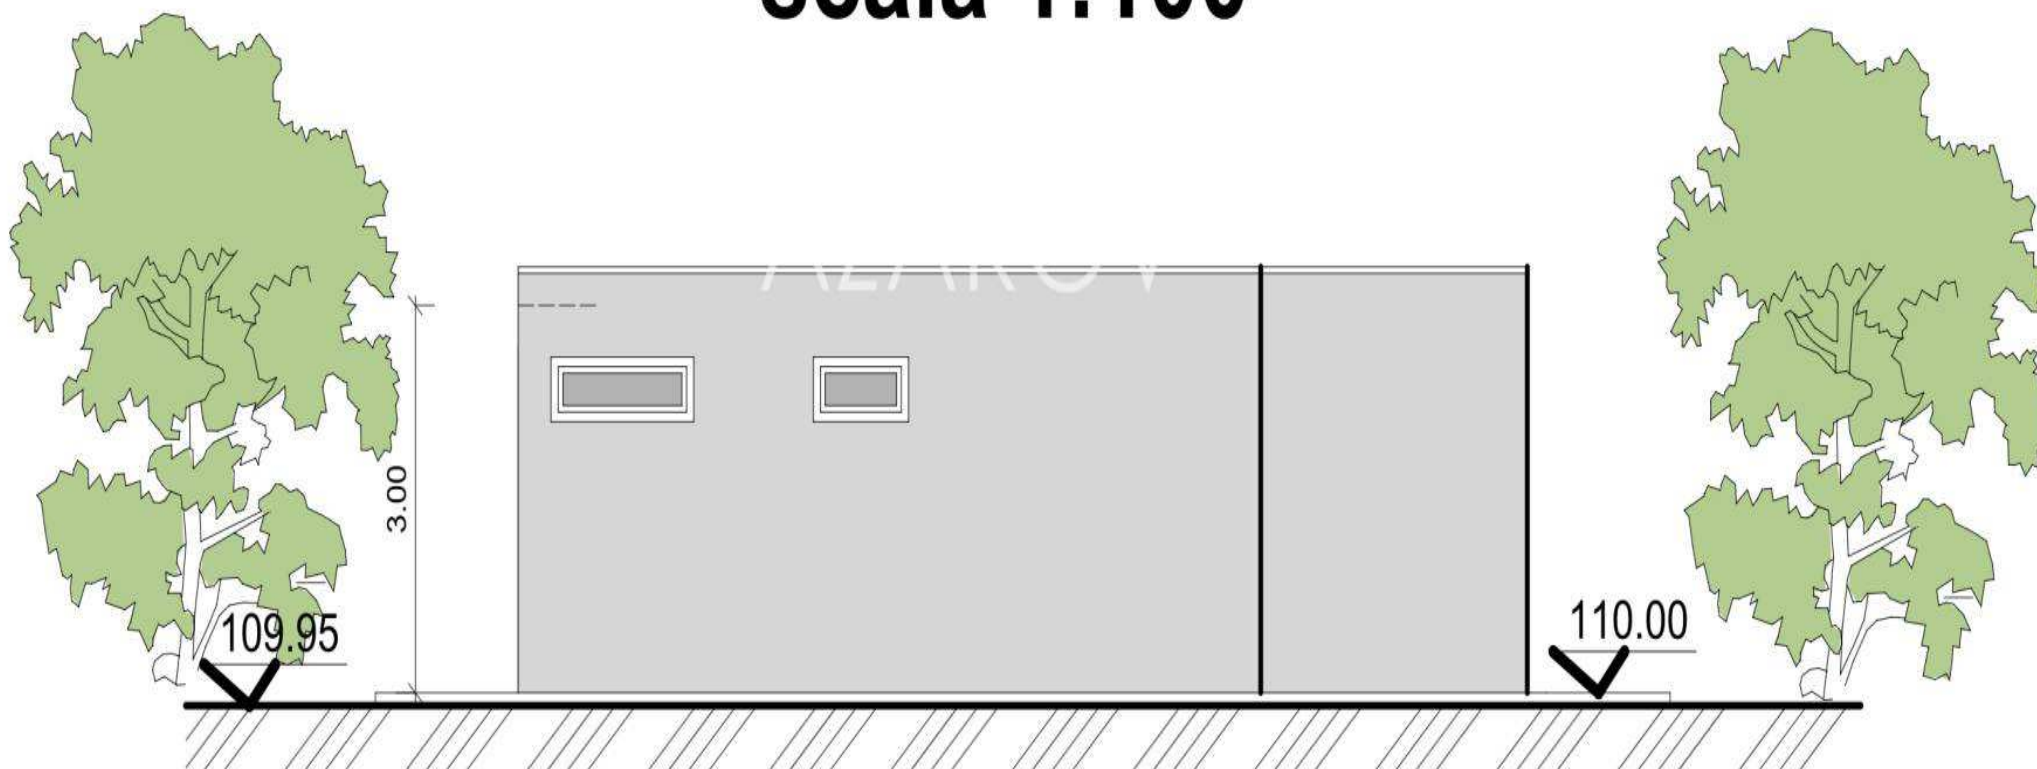


SEZIONE A.A

scala 1:100

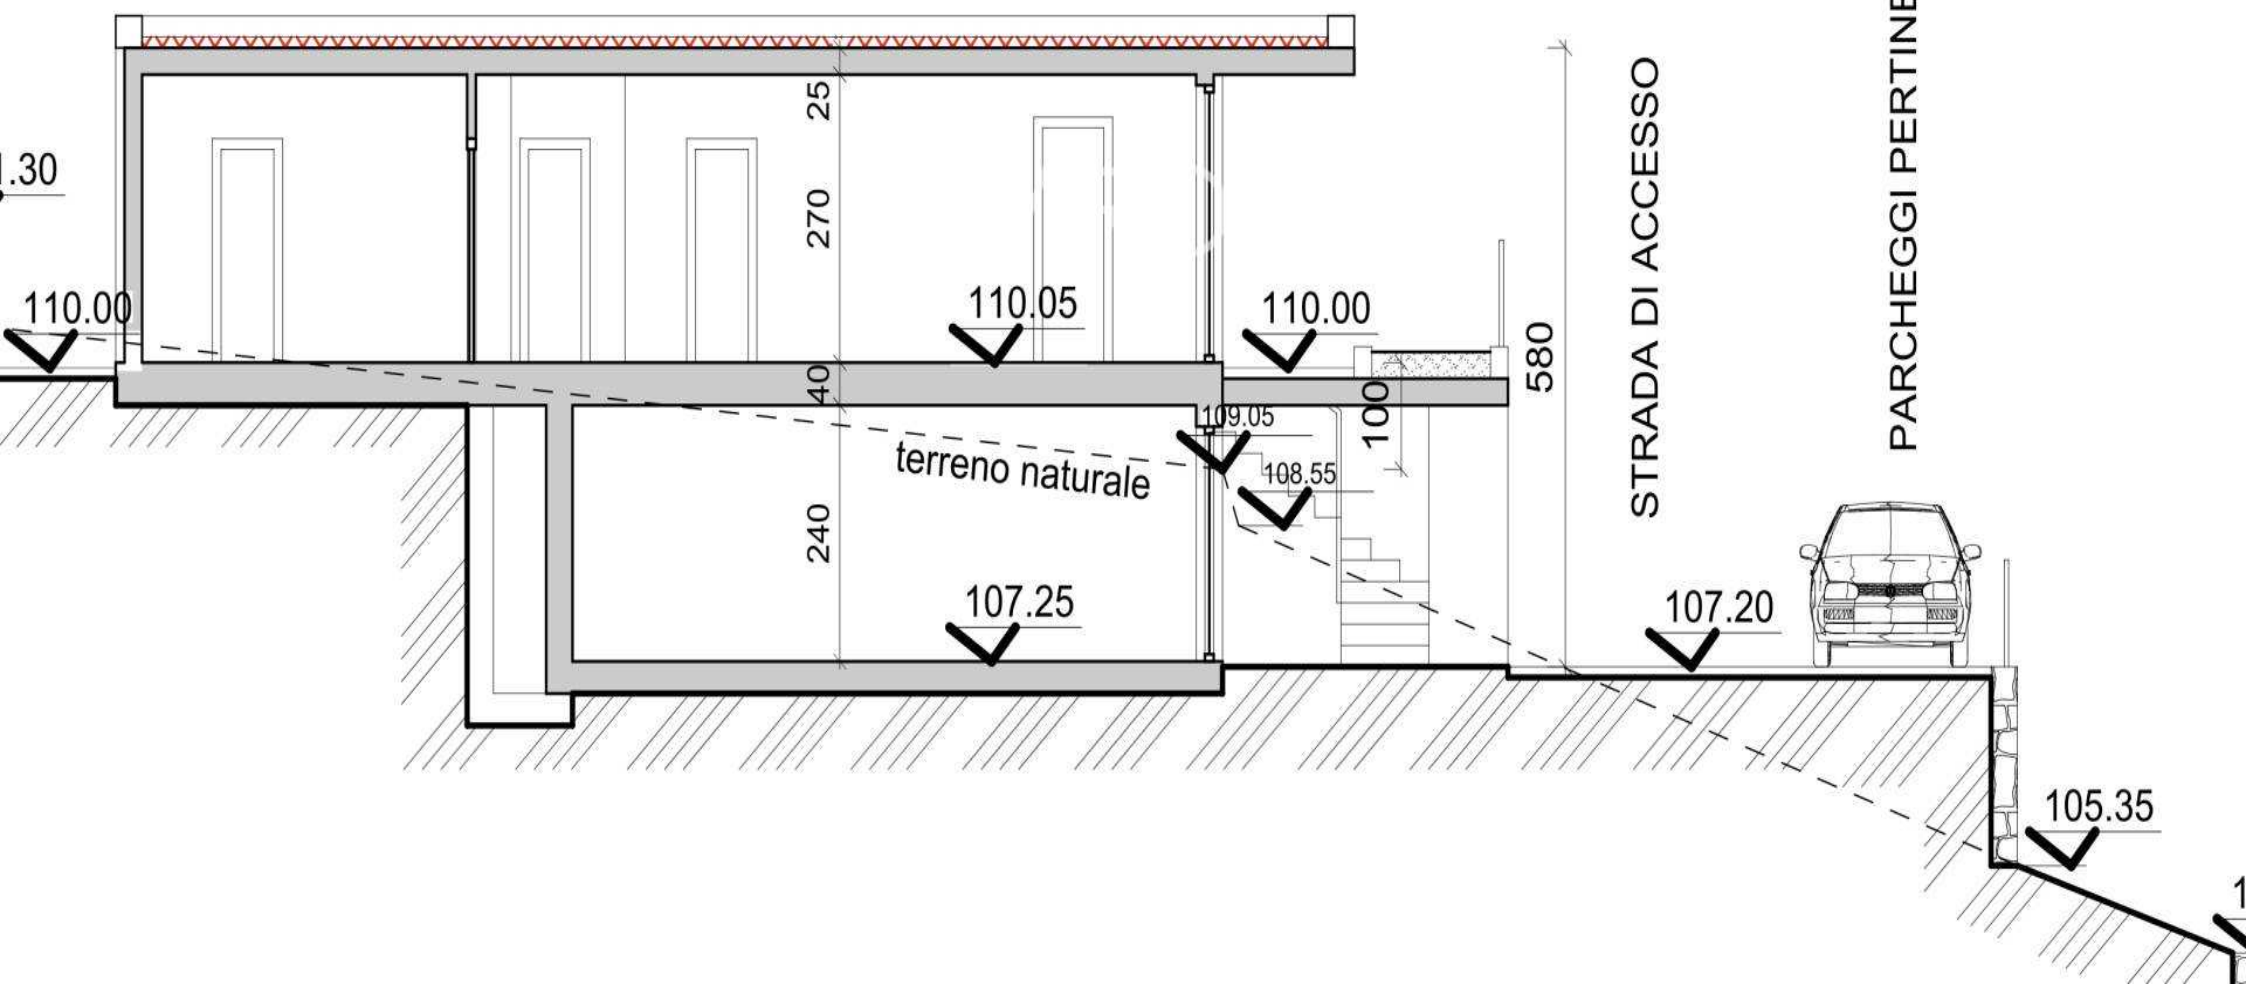

PROSPETTO SUD

scala 1:100

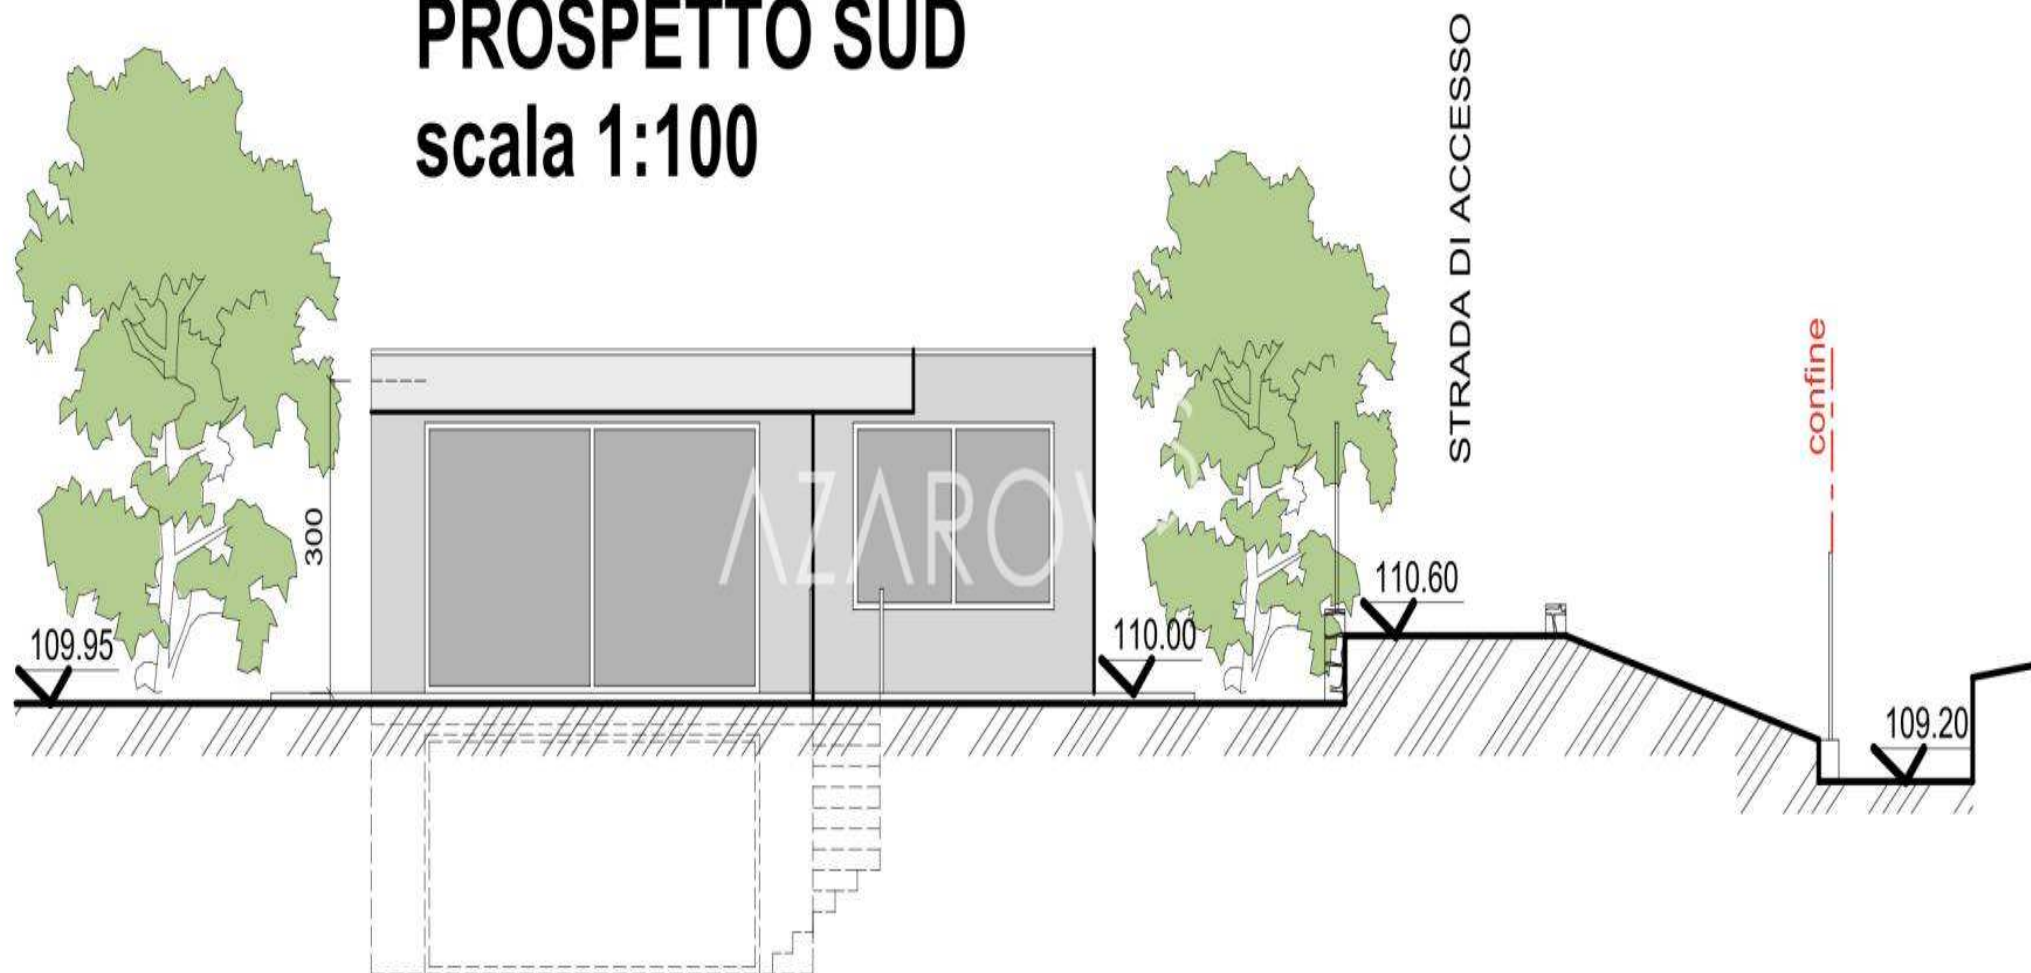

AZAROV^S

azarovs.fr a@azarovs.ru

SANREMO

Corso Imperatrice, 8
+39 0184639032 +39 3884227146